

Loculi n° 1048
 Aree per edic. fur. N° 108 da ml. 4.00 x 4.00

Loculi esistenti

Cimitero esistente

Cappelle esistenti

Cappelle esistenti

Cappelle esistenti

Loculi esistenti

Cappelle esistenti

Muro di recinzione esistente




Immagine satellitare con
 individuazione area di intervento



AREA A

AREA B

Muro di recinzione esistente

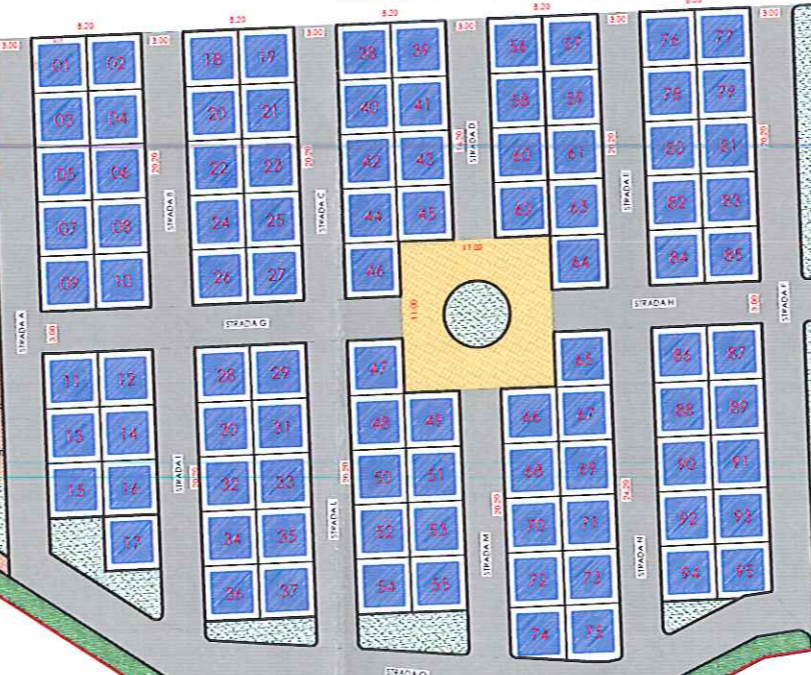

COMUNE DI FRANCOFONTE
 Provincia di Siracusa

PROGETTO PER I LAVORI DI COMPLETAMENTO
 DEL CIMITERO COMUNALE
 Progetto di fattibilità tecnica ed economica

PLANIMETRIA GENERALE DELL'INTERVENTO
 INQUADRAMENTO SATELLITARE DELL'AREA

SCALA 1:200
 ELABORATO 2

Francofonte (I)
 IL PROGETTISTA
 IL PROMOTORE FINANZIARIO