LEGA NAZIONALE DILETTANTI | REPUBBLICA ITALIANA | REGIONE SICILIANA | COMITATO OLIMPICO NAZIONALE ITALIANO | COMUNE DI FRANCOFONTE

COMUNE DI FRANCOFONTE
PROVINCIA DI SIRACUSA

RIQUALIFICAZIONE DELLO STADIO COMUNALE

TAV. 25	ELABORATO: n. 25 Planimetria Percorsi e vie di fuga	scala 1:500

VISTI ED APPROVAZIONI

IL PROGETTISTA (GEOM. GAETANO FARFAGLIO)

IL RUP (ARCH. DANIELE INSERRA)

legenda dei percorsi e degli accessi pubblico disabile

- Accesso mezzi di soccorso
- Accesso pubblico
- Accesso uscita atleti/giudici
- percorso via di esodo in emergenza pubblico
- percorso via di esodo in emergenza atleti/giudici

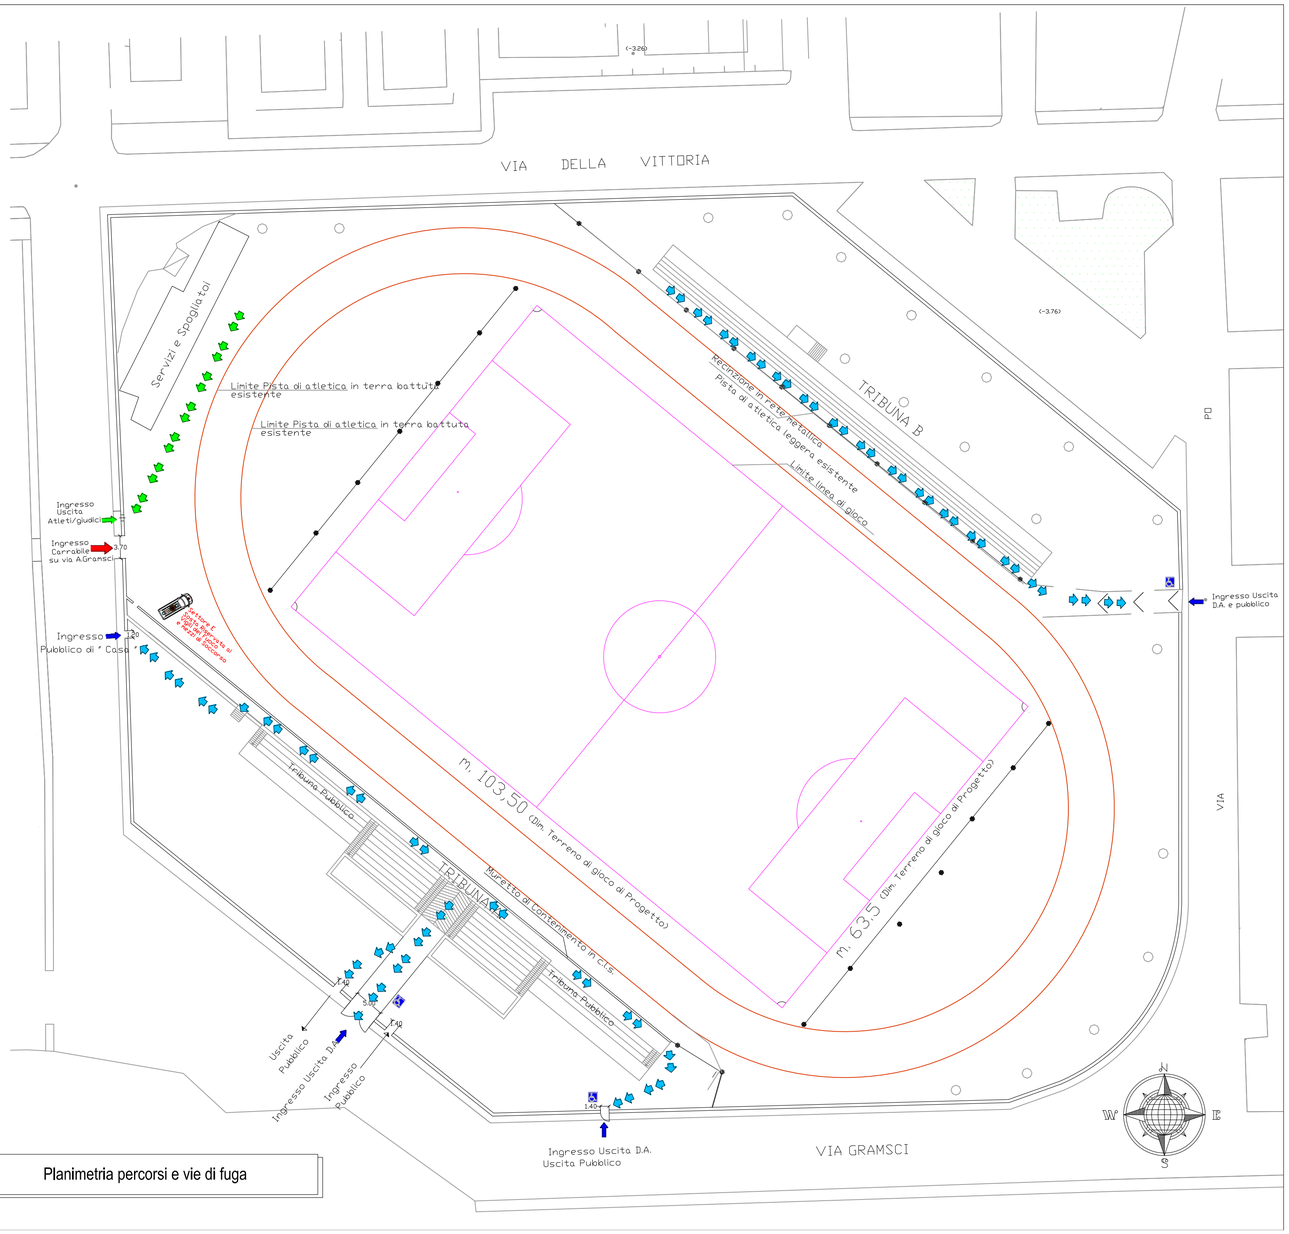

Planimetria percorsi e vie di fuga