LEGA NAZIONALE DILETTANTI | REPUBBLICA ITALIANA | REGIONE SICILIANA | COMITATO OLIMPICO NAZIONALE ITALIANO | COMUNE DI FRANCOFONTE

COMUNE DI FRANCOFONTE
PROVINCIA DI SIRACUSA

RIQUALIFICAZIONE DELLO STADIO COMUNALE

TAV. 10	ELABORATO: n. 10.1 Particolari costruttivi	scala 1:20

VISTI ED APPROVAZIONI

IL PROGETTISTA (GEOM. GAETANO FARFAGLIO)

IL RUP (ARCH. DANIELE INSERRA)

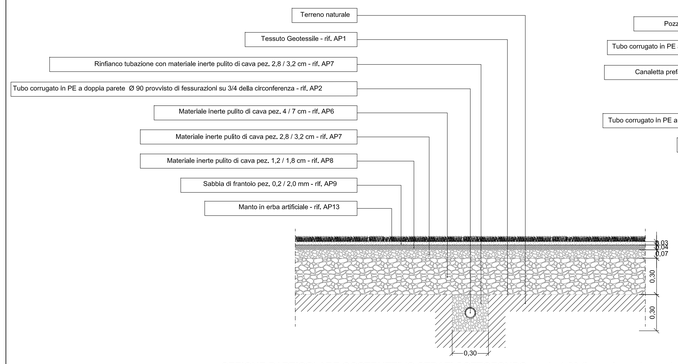

SEZIONE PARTICOLARE COSTRUTTIVO STRATI SOTTOFONDO_scala 1:20 (in corrispondenza del tubo drenante)

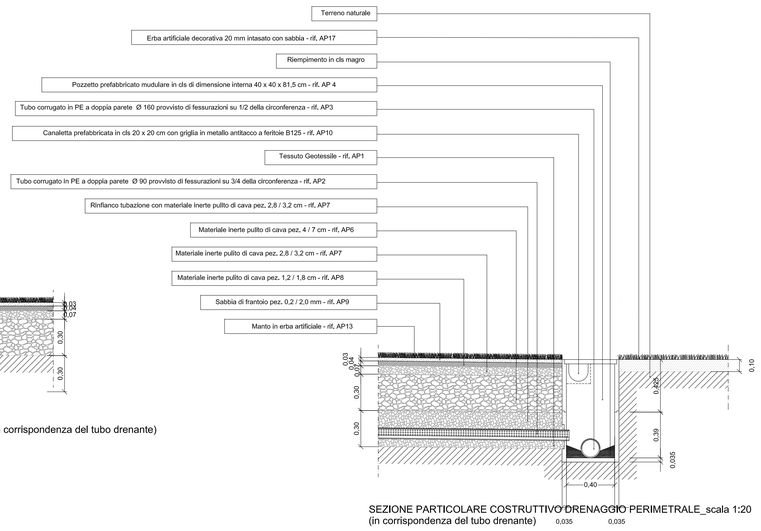

SEZIONE PARTICOLARE COSTRUTTIVO DRENAGGIO PERIMETRALE_scala 1:20
(in corrispondenza del tubo drenante)

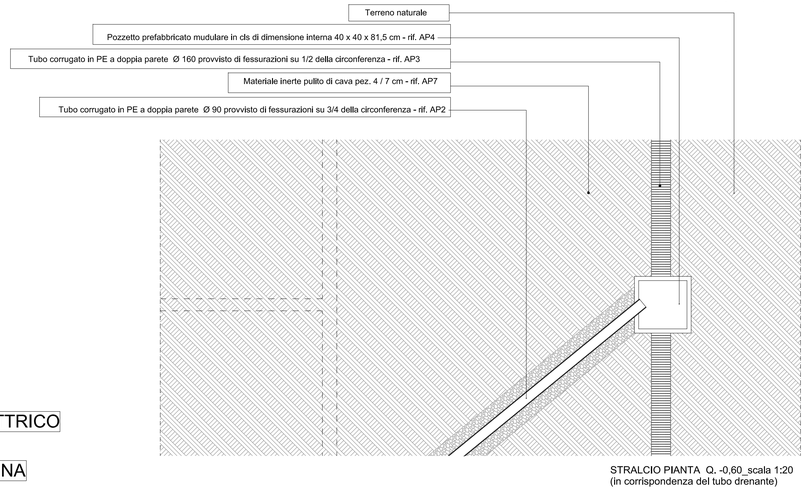

STRALCIO PIANTA Q. -0,60_scala 1:20
(in corrispondenza del tubo drenante)

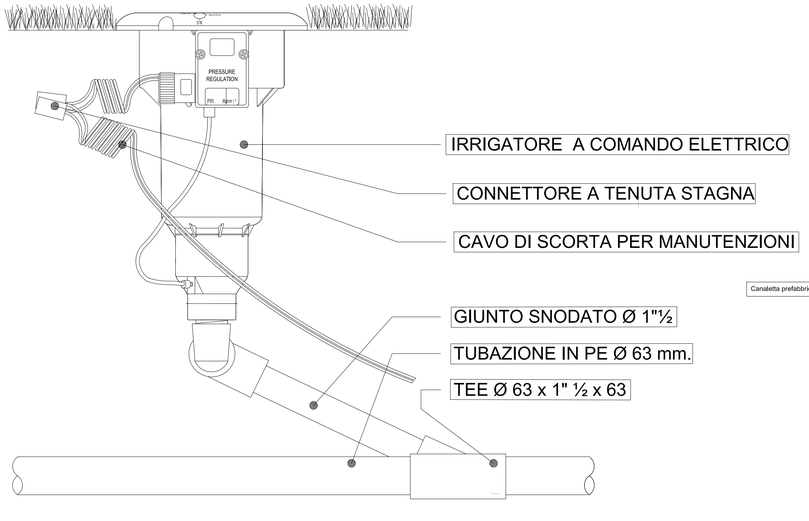

DETTAGLIO IRRIGATORE TIPO_scala 1:20

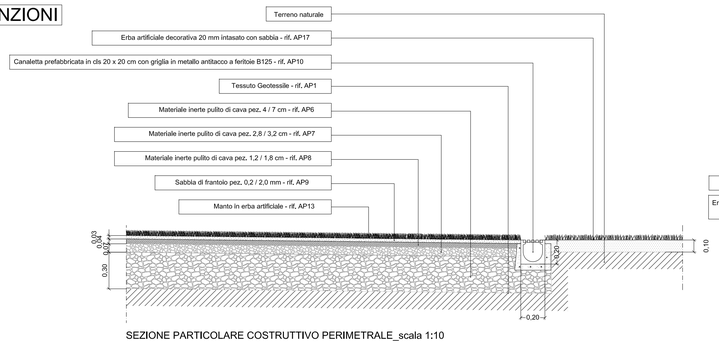

SEZIONE PARTICOLARE COSTRUTTIVO PERIMETRALE_scala 1:10

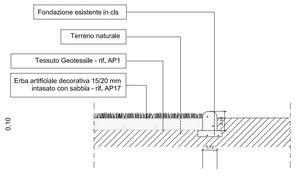
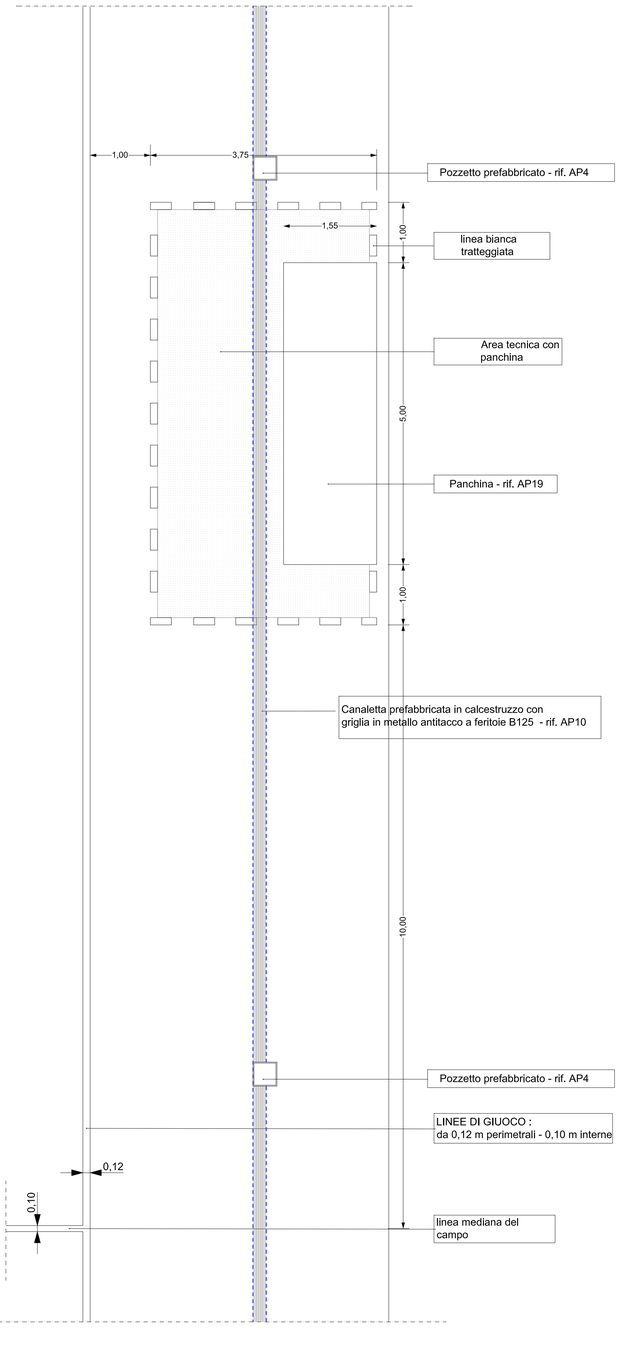
STRALCIO PIANTA TERRENO DA GIUOCO_scala 1:20