



COMUNE DI FRANCOFONTE
PROVINCIA DI SIRACUSA

RIQUALIFICAZIONE DELLO STADIO COMUNALE




TAV. 12 ELABORATO: n. 12.1 Planimetria strutture con arredi scala 1:100

VISTI ED APPROVAZIONI




CORPO A

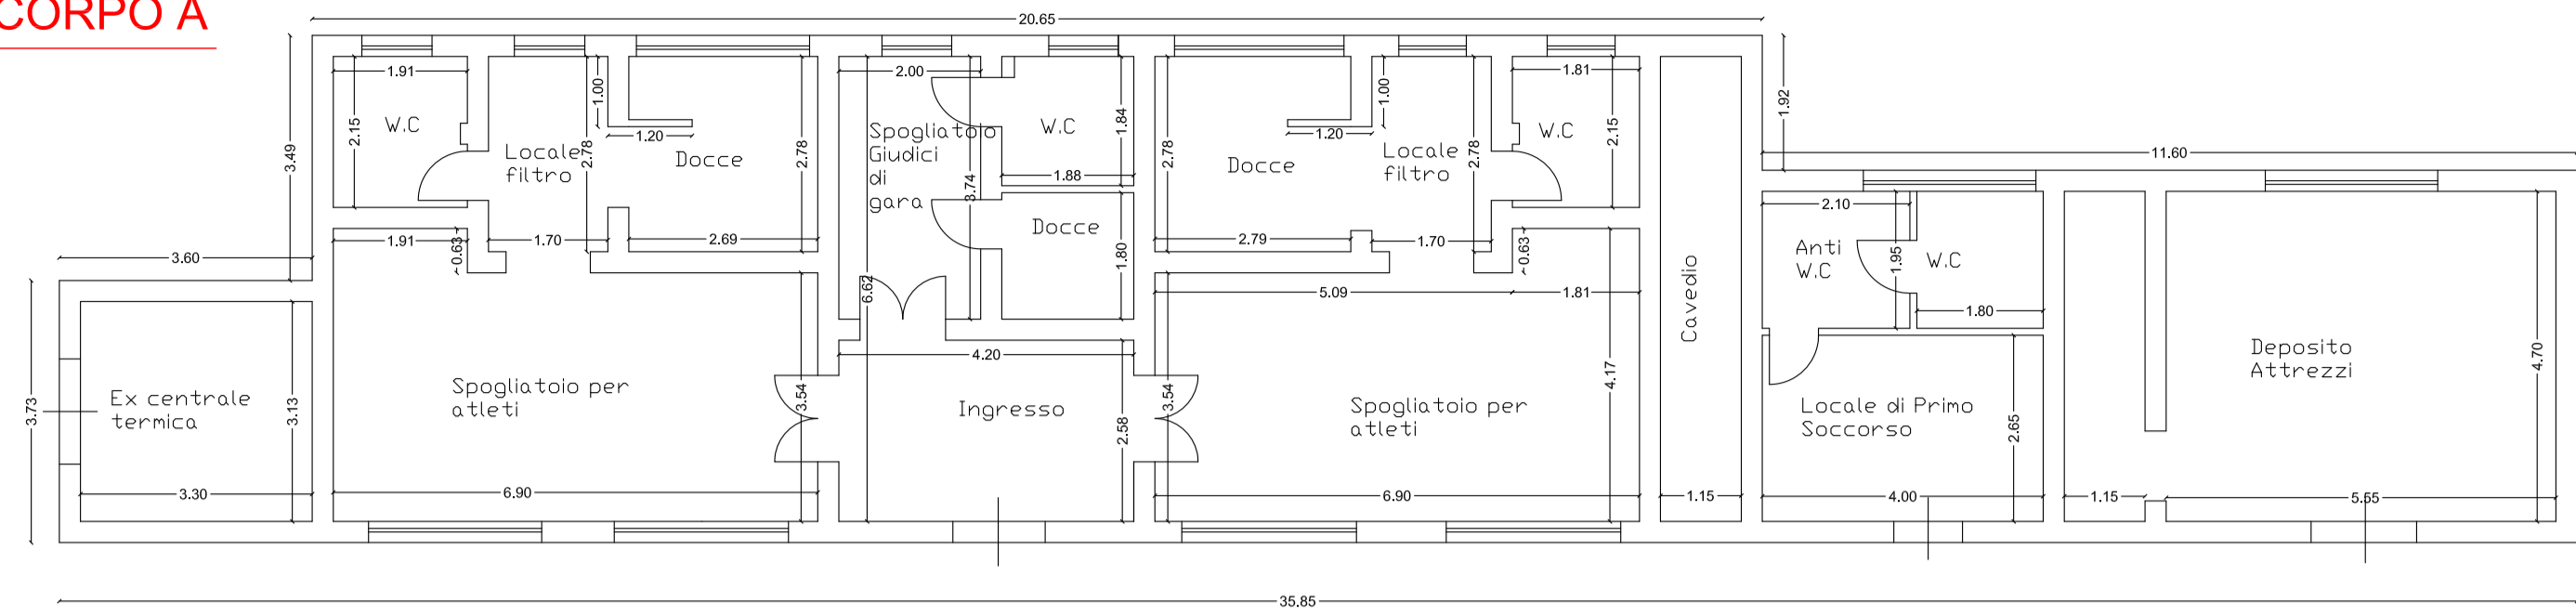

Pianta locale servizi, spogliatoi e infermeria_ scala 1:100

CORPO A

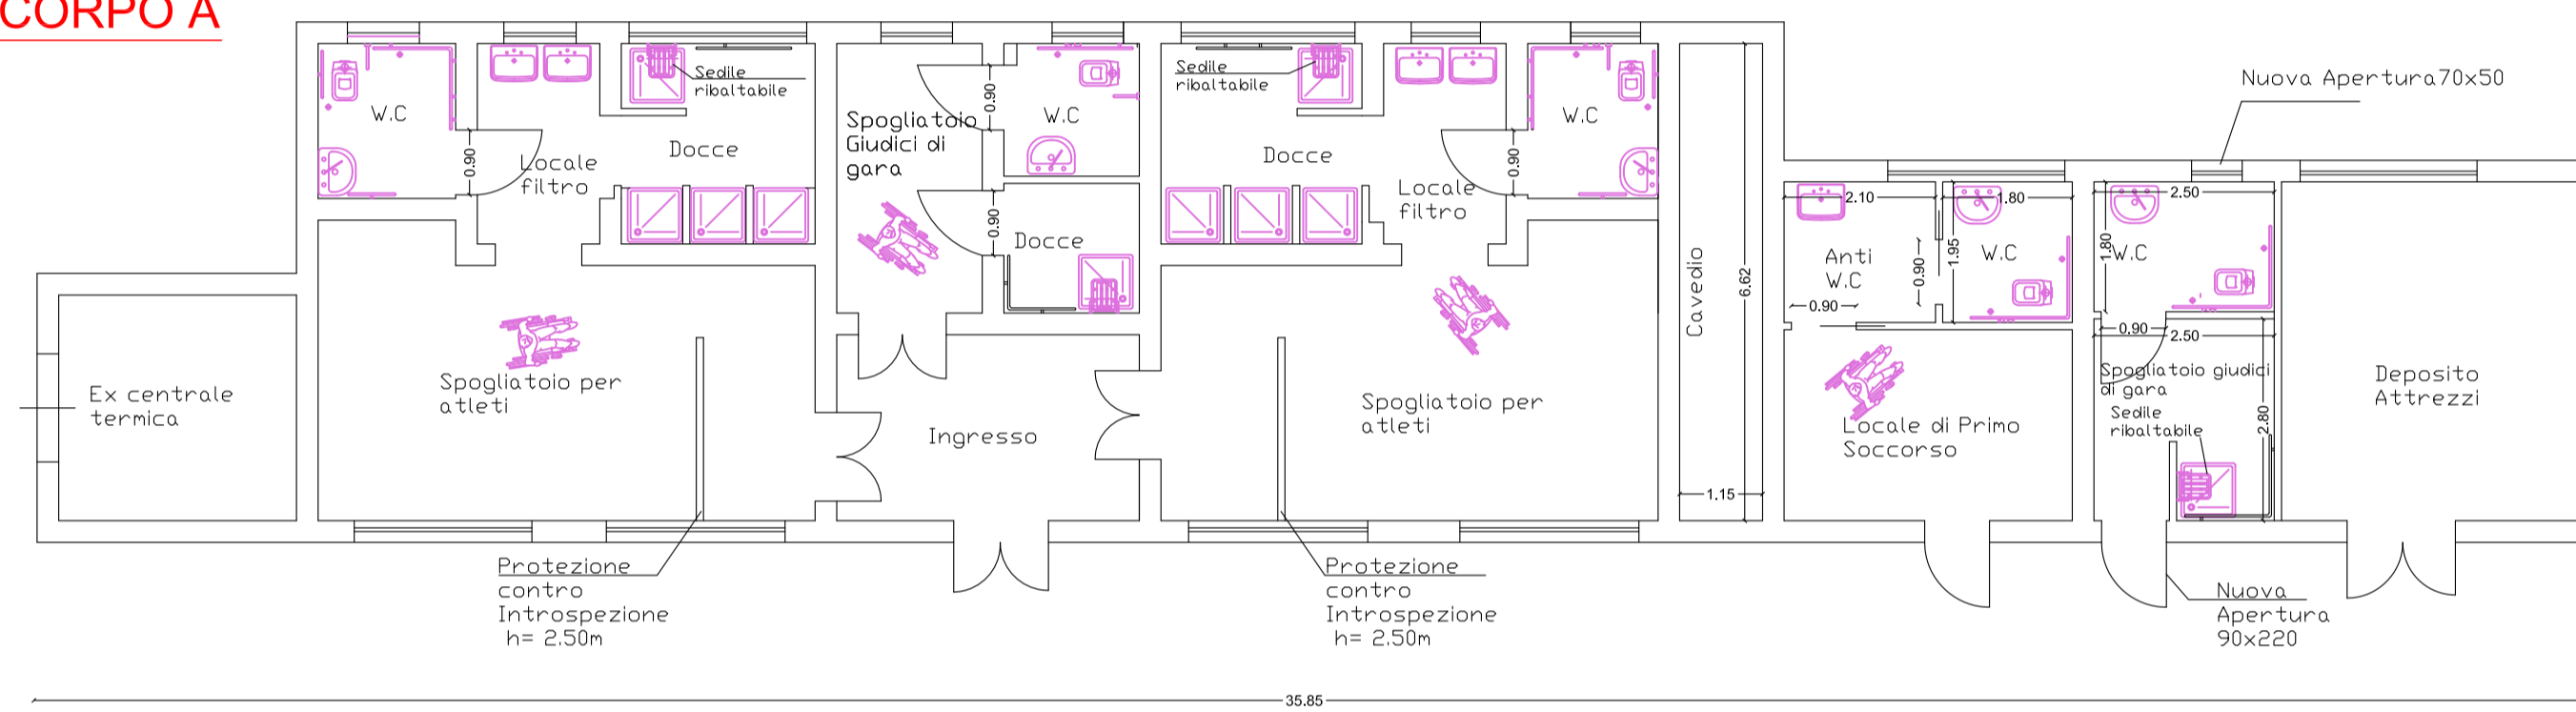


Pianta locale servizi, spogliatoi e infermeria con arredi_ scala 1:100

Progetto

In conformità alle norme CONI per l'impiantistica sportiva


CORPO B

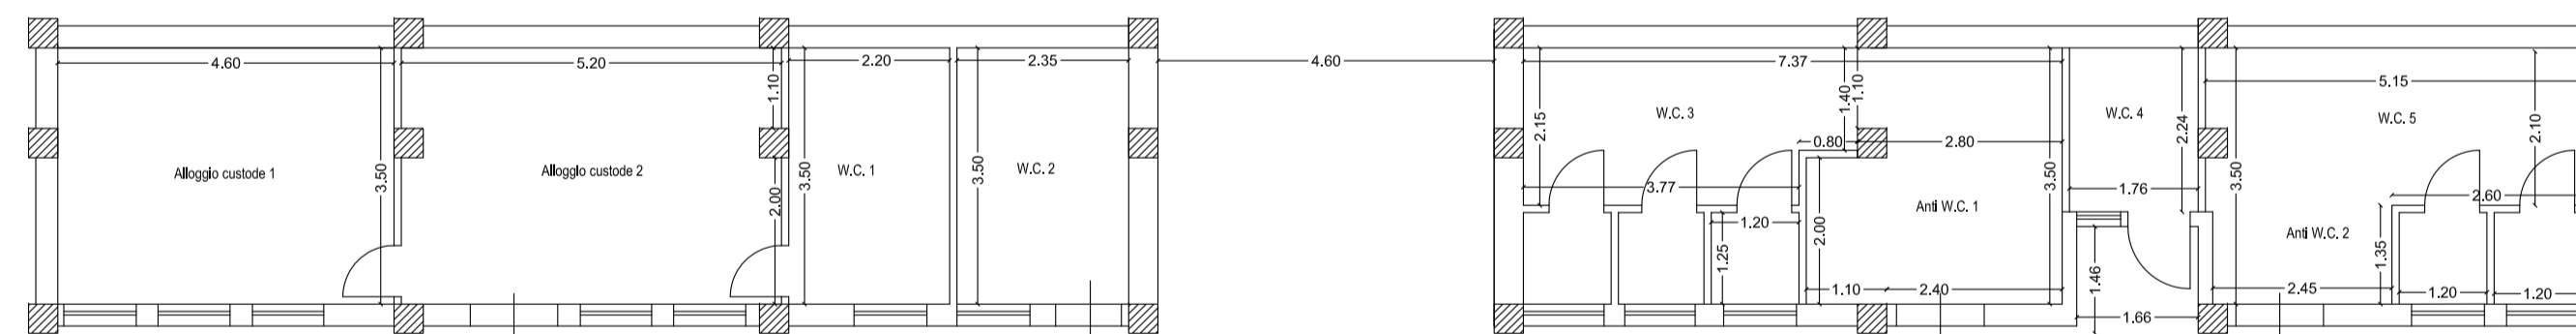

Pianta locale alloggio custode e servizi igienici pubblici_ scala 1:100

Stato di fatto

CORPO B

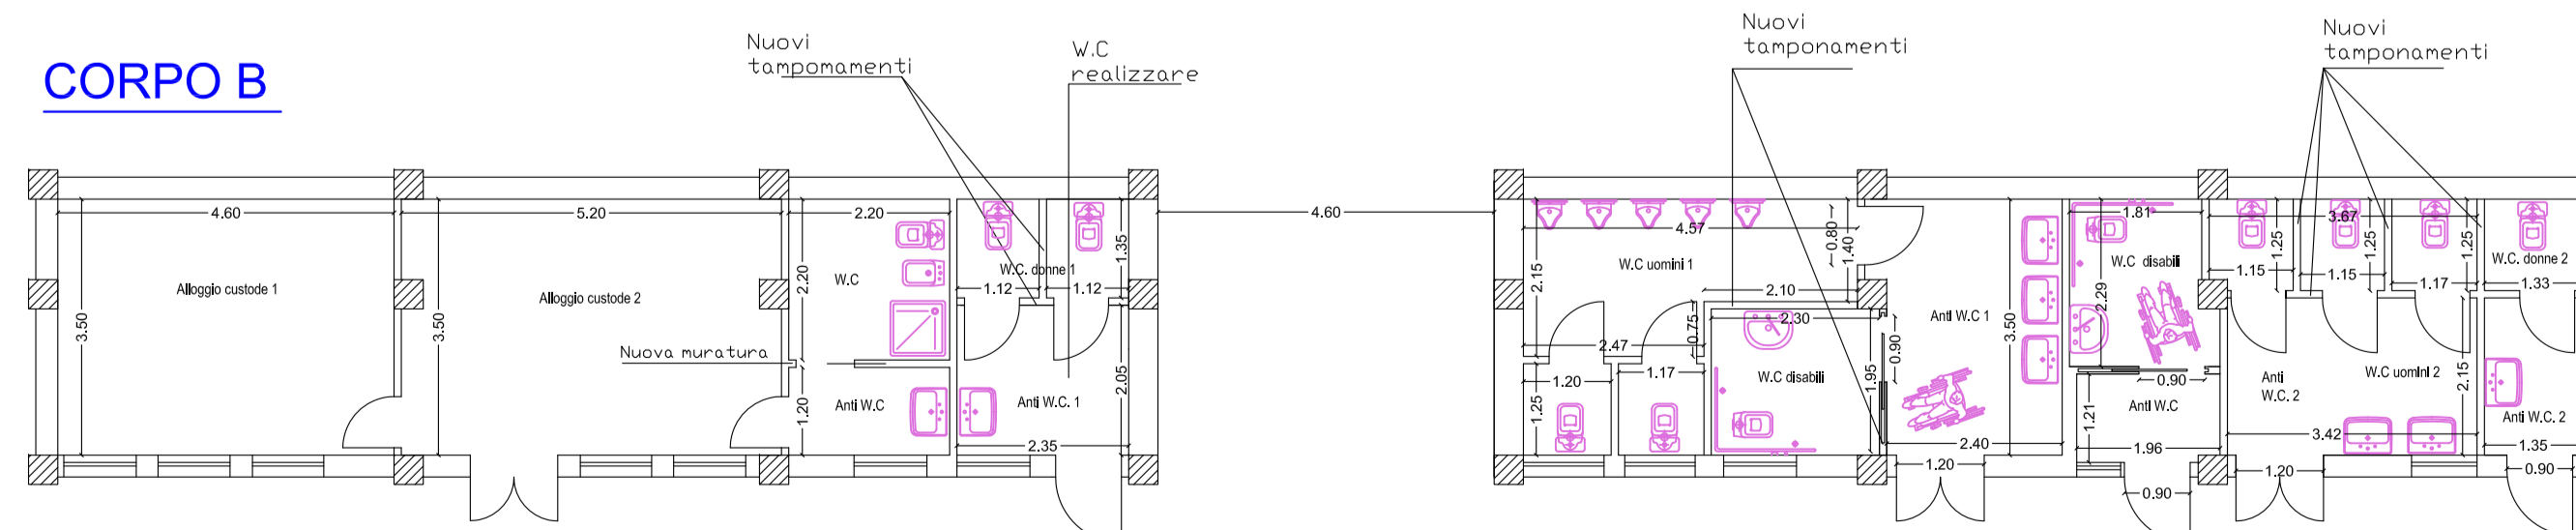

Pianta locale alloggio custode e servizi igienici pubblici con arredi_ scala 1:100

Progetto

In conformità alle norme CONI per l'impiantistica sportiva

