



TAV. 4 ELABORATO: n. 4.1 Planimetria stato di fatto campo da gioco  
 n. 4.2 Planimetria di progetto campo da gioco  
 scala 1:500  
 scala 1:500


VISTI ED APPROVAZIONI




IL PROGETTISTA (GEOM. GAETANO FARFAGLIO)




IL RUP (ARCH. DANIELE INSERRA)

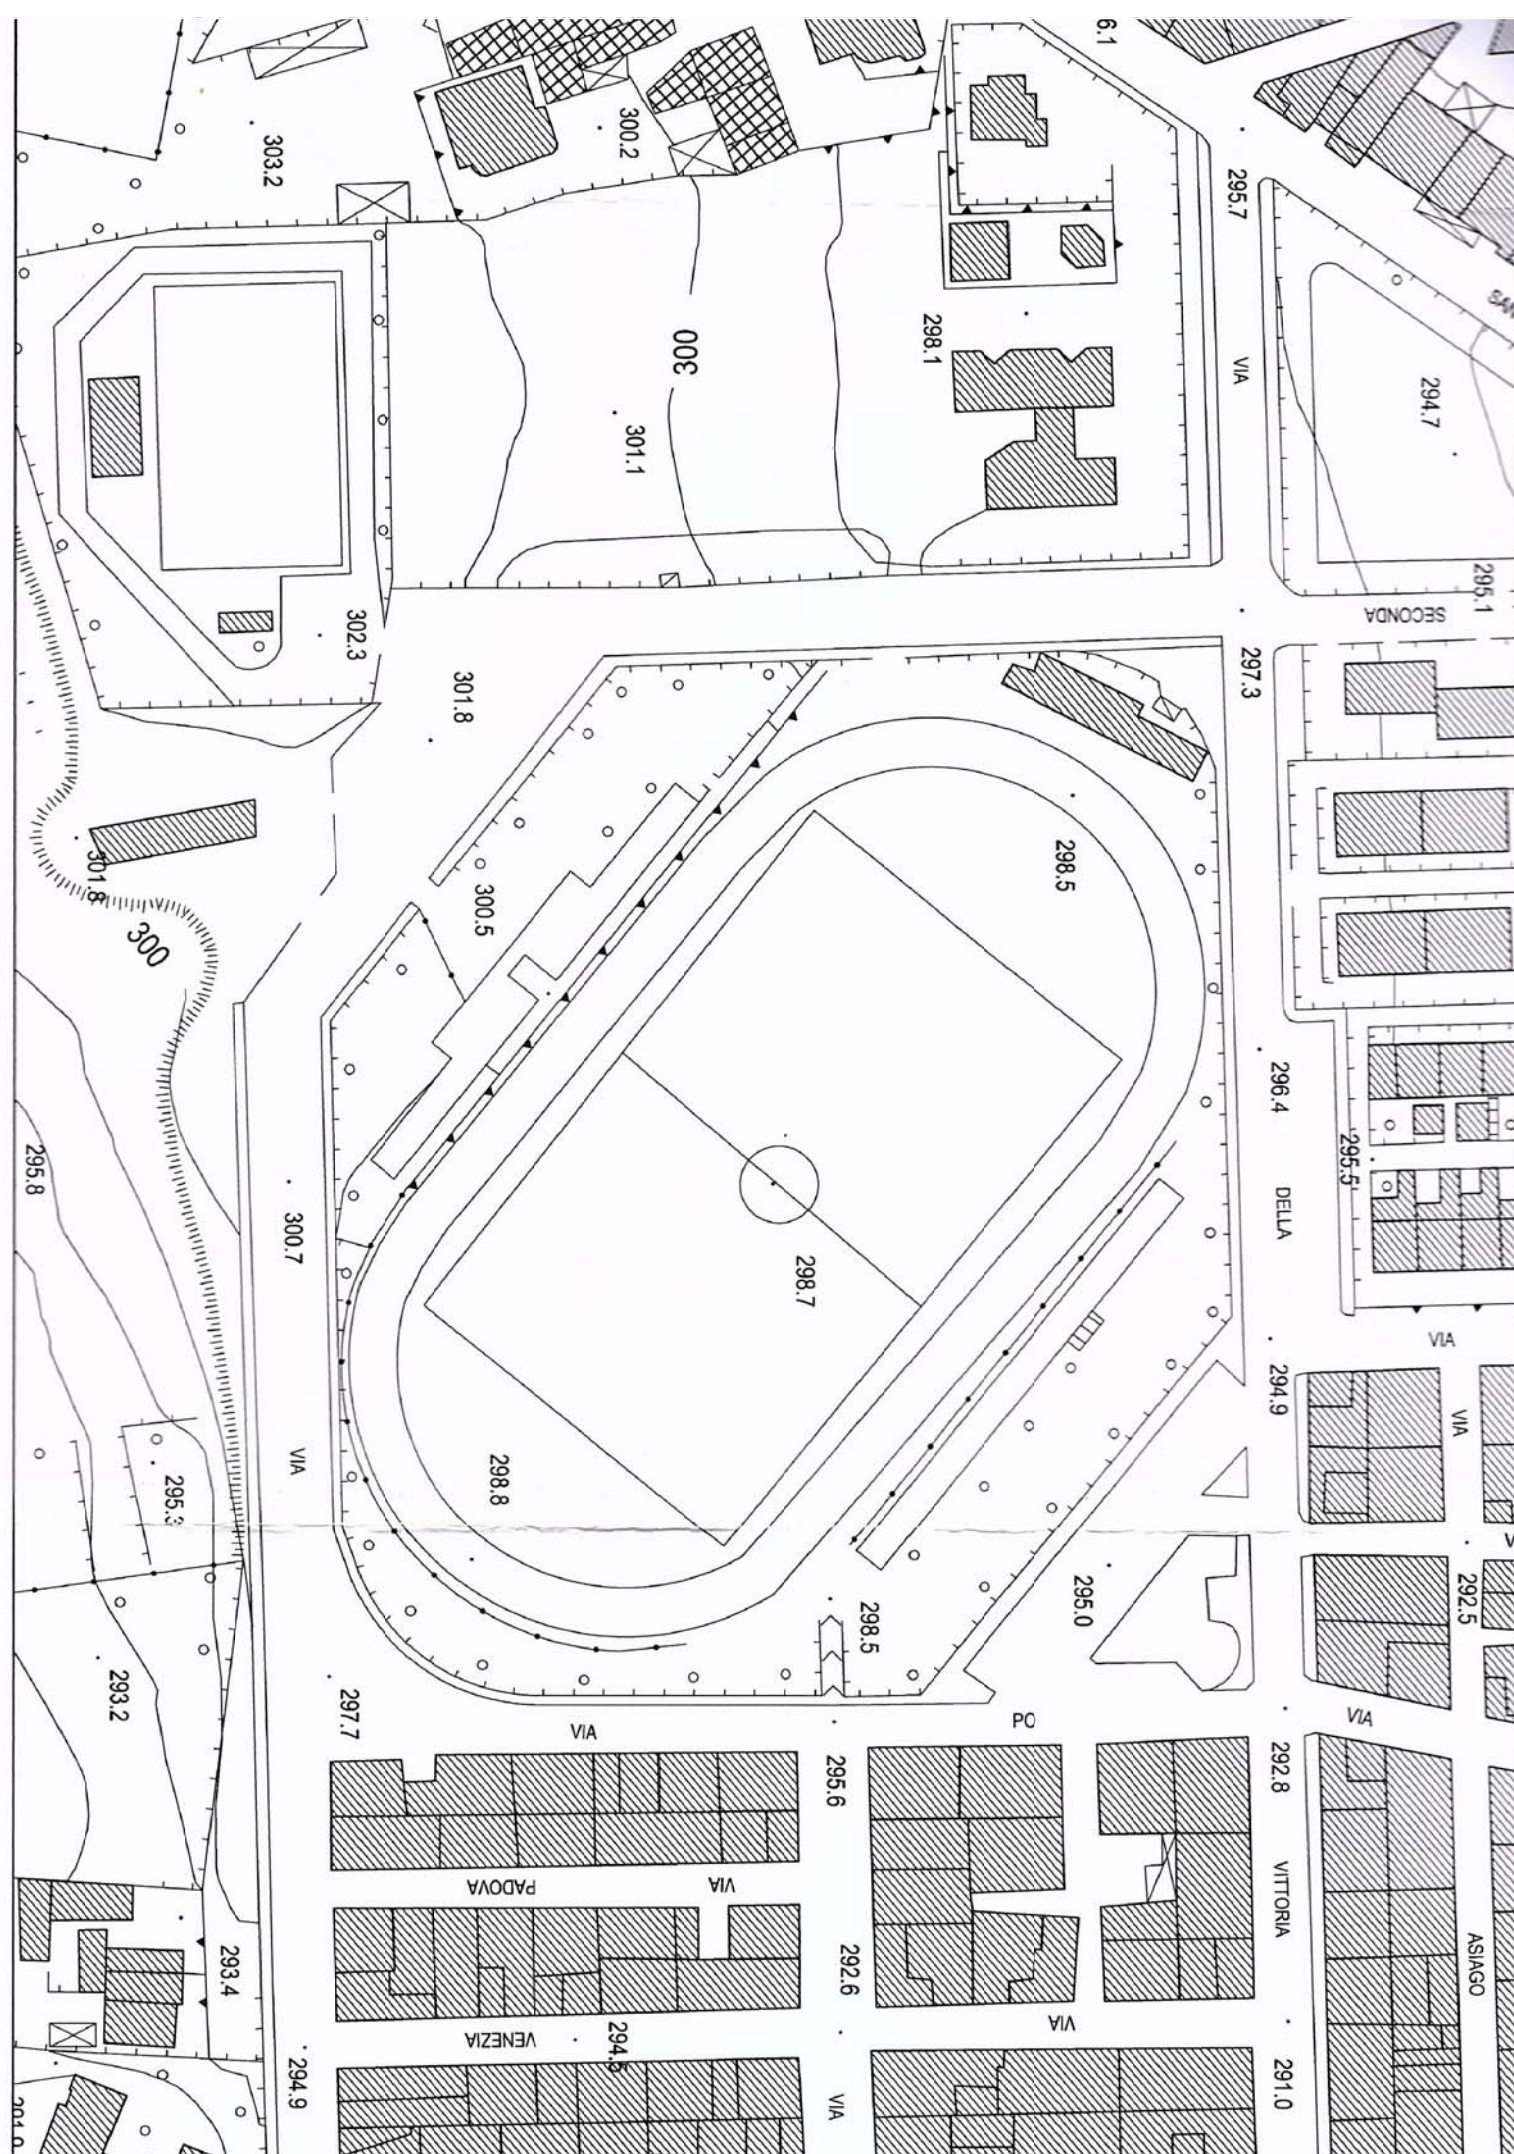


PLANIMETRIA RILIEVO STATO DI FATTO DEL CAMPO\_ scala 1:500

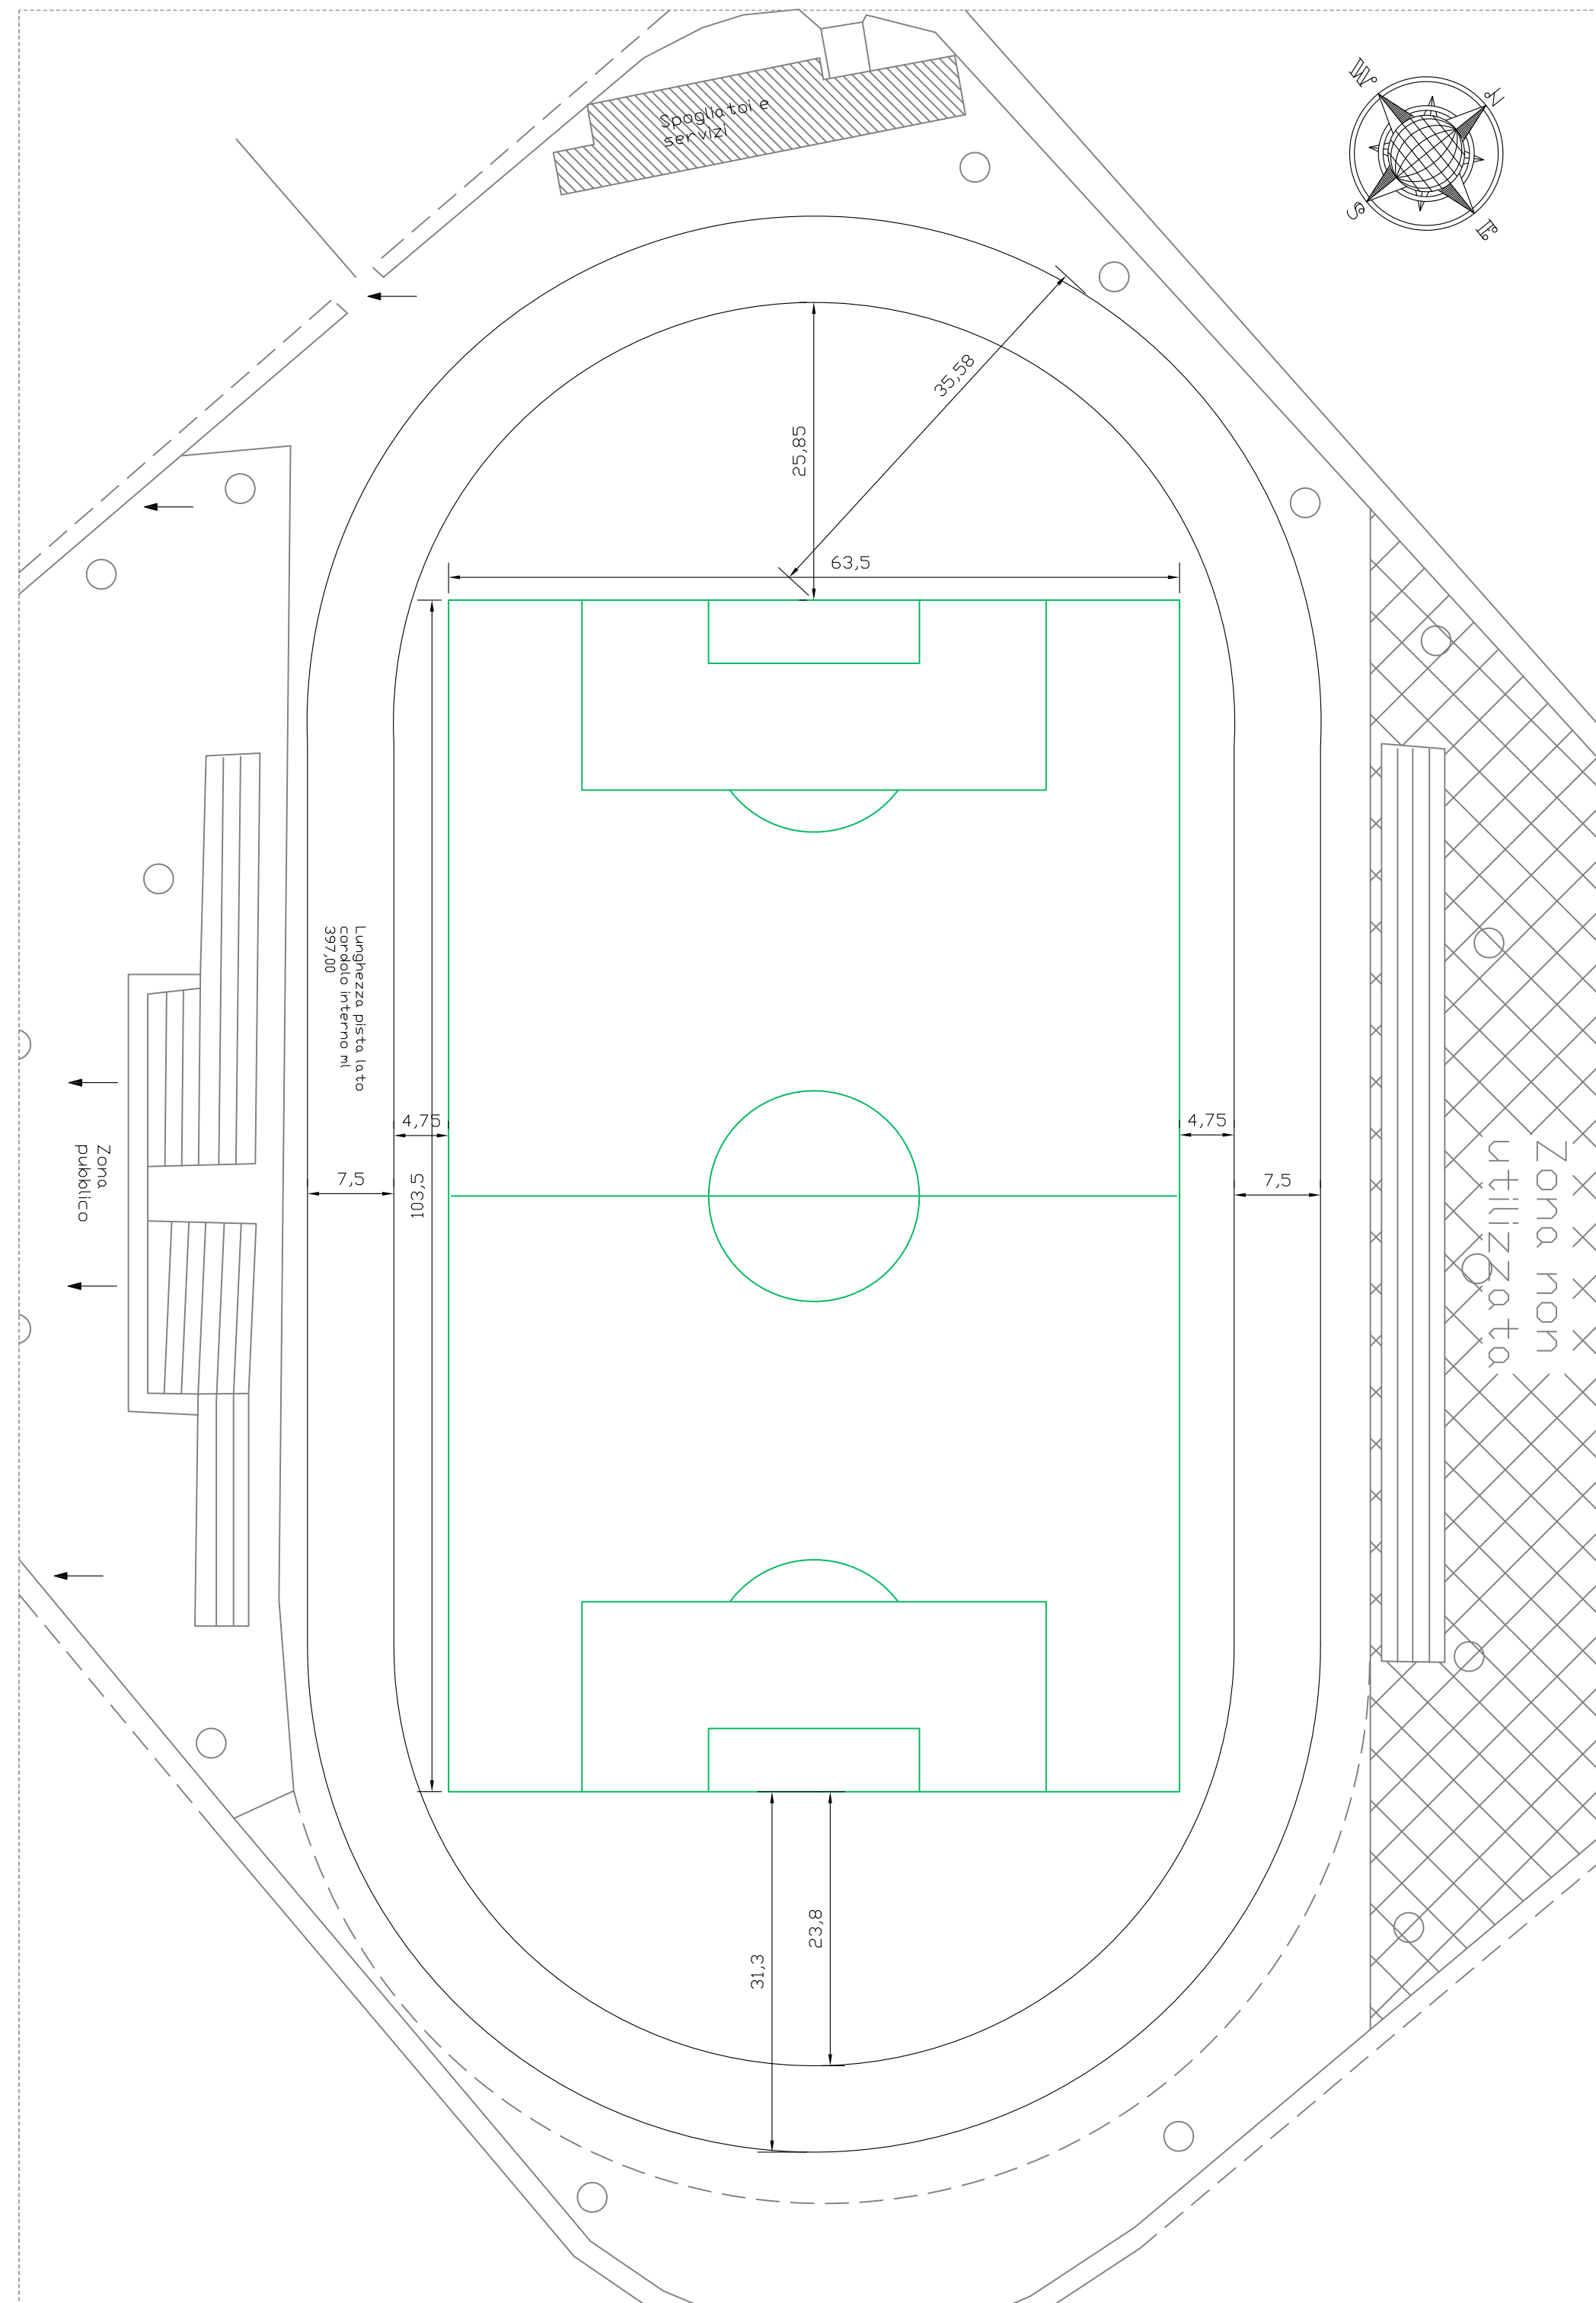

PROFILO TRASVERSALE STATO DI FATTO DEL CAMPO\_ scala 1:200

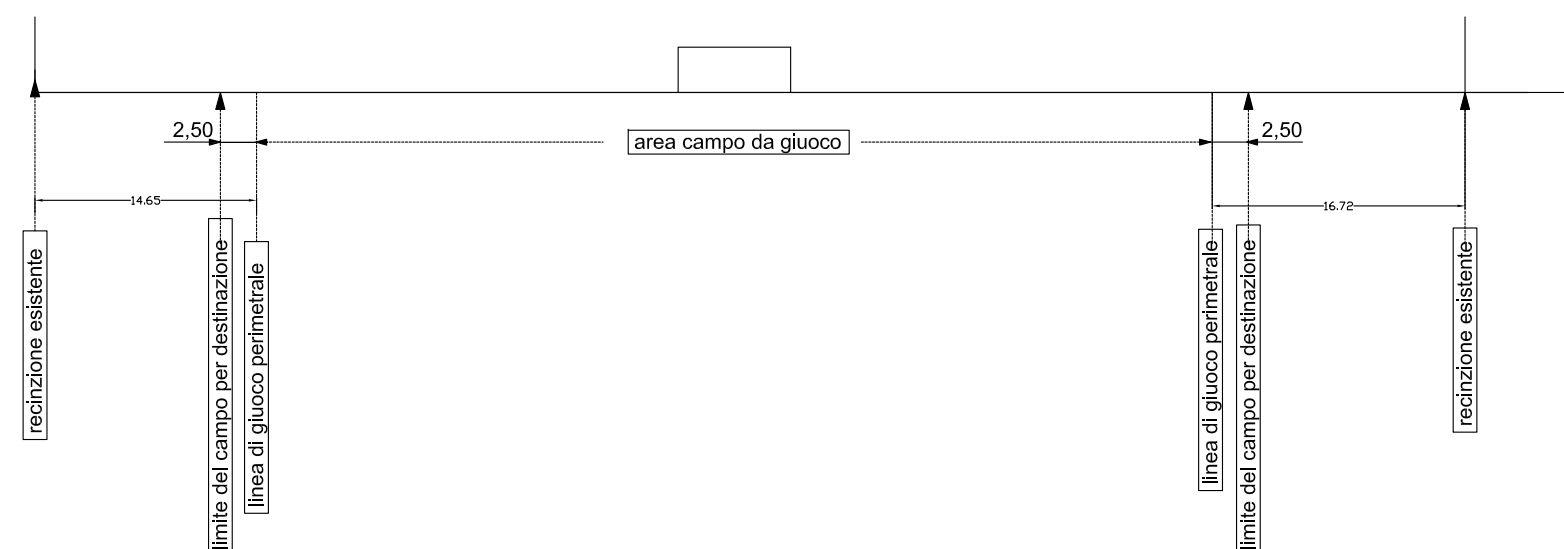

PLANIMETRIA DI PROGETTO DEL CAMPO\_ scala 1:500

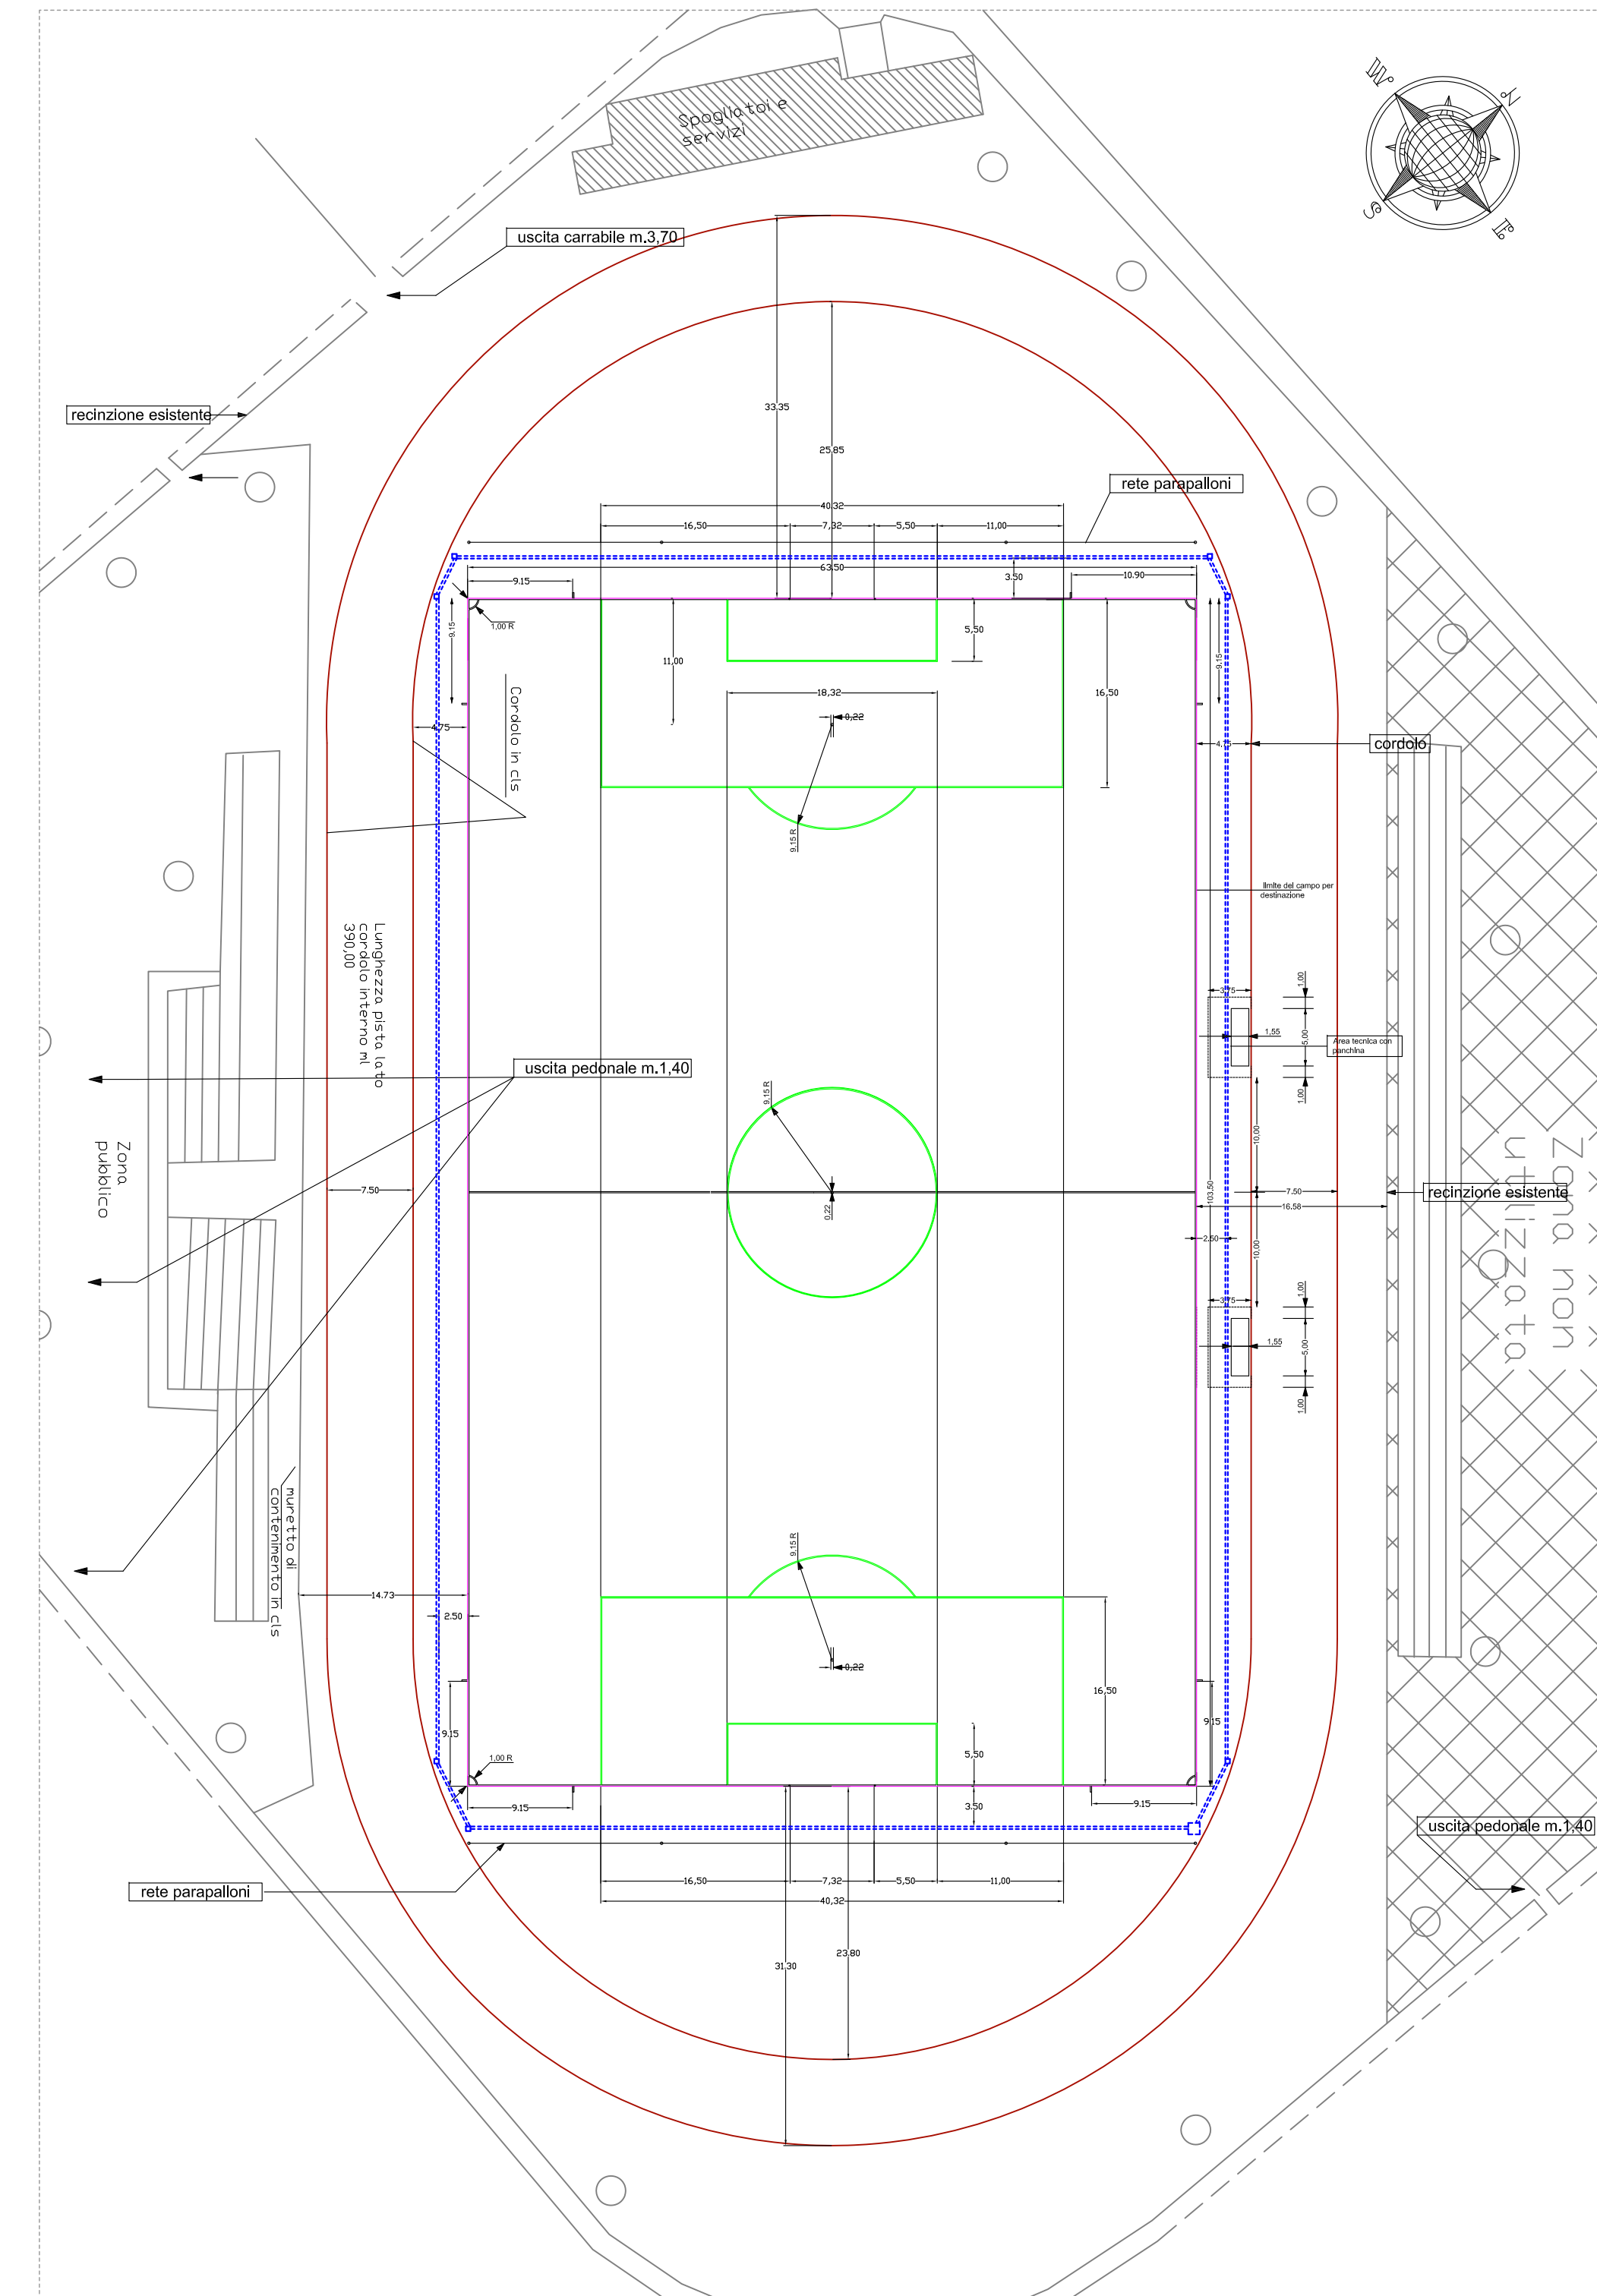

PROFILO TRASVERSALE DI PROGETTO DEL CAMPO\_ scala 1:200

