


COMUNE DI FRANCOFONTE
LIBERO CONSORZIO COMUNALE DI SIRACUSA

SISTEMA DI VIDEOSORVEGLIANZA SUL TERRITORIO COMUNALE

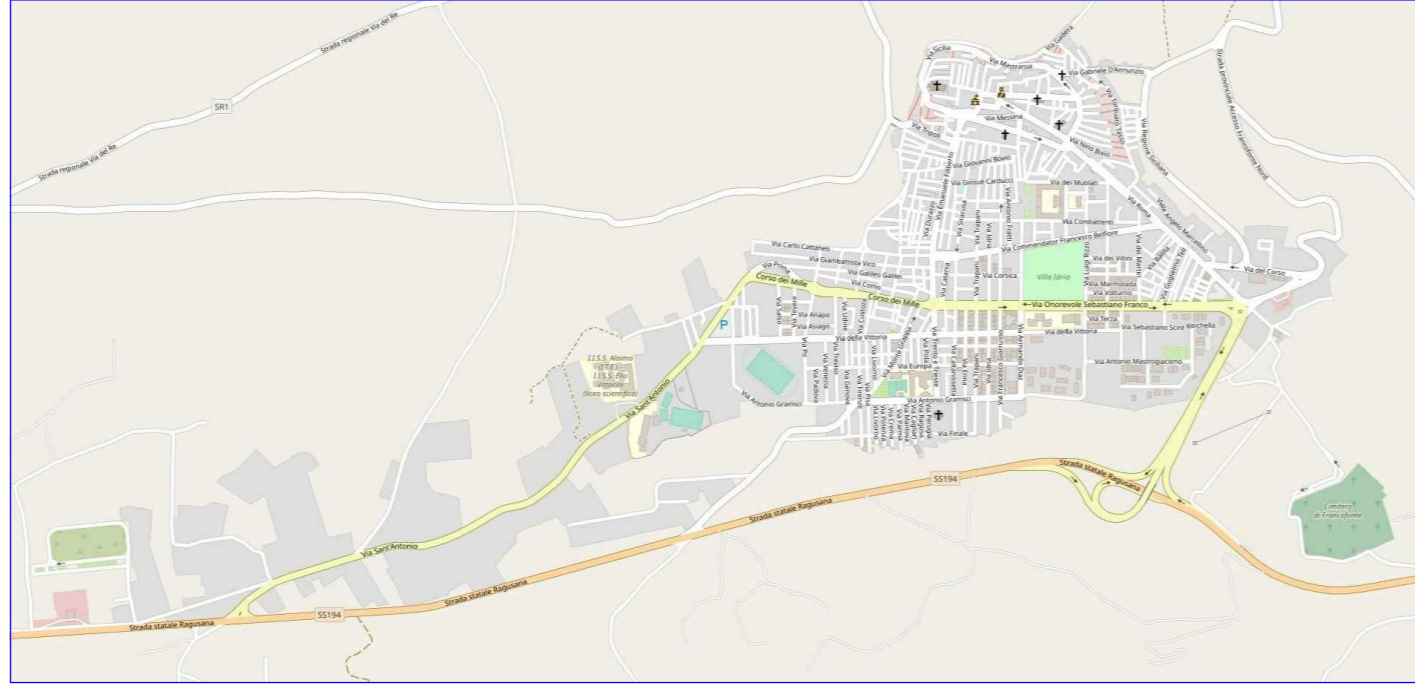

TAV 3 PARTICOLARI COSTRUTTIVI

Visti per l'approvazione

IL PROGETTISTA
(Arch. Giovanni Beninato)




PROGETTO VERIFICATO E VALIDATO

ai sensi dell'art. 26 del Codice dei Contratti
RUP: arch. Daniele Insestra
Francofonte UTC 20.01.2020

PARERE ISTRUTTORIO POSITIVO


ai sensi dell'art. 27 del Codice dei Contratti
RUP: arch. Daniele Insestra
Francofonte UTC 20.01.2020

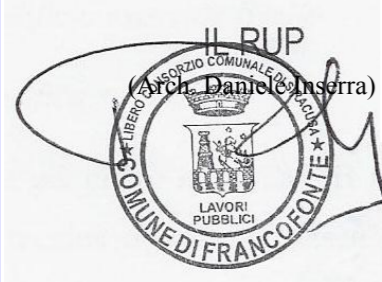


Particolare adattatori multipli



PARTICOLARE INSTALLATIVO APPARATI SU TESTA PALO

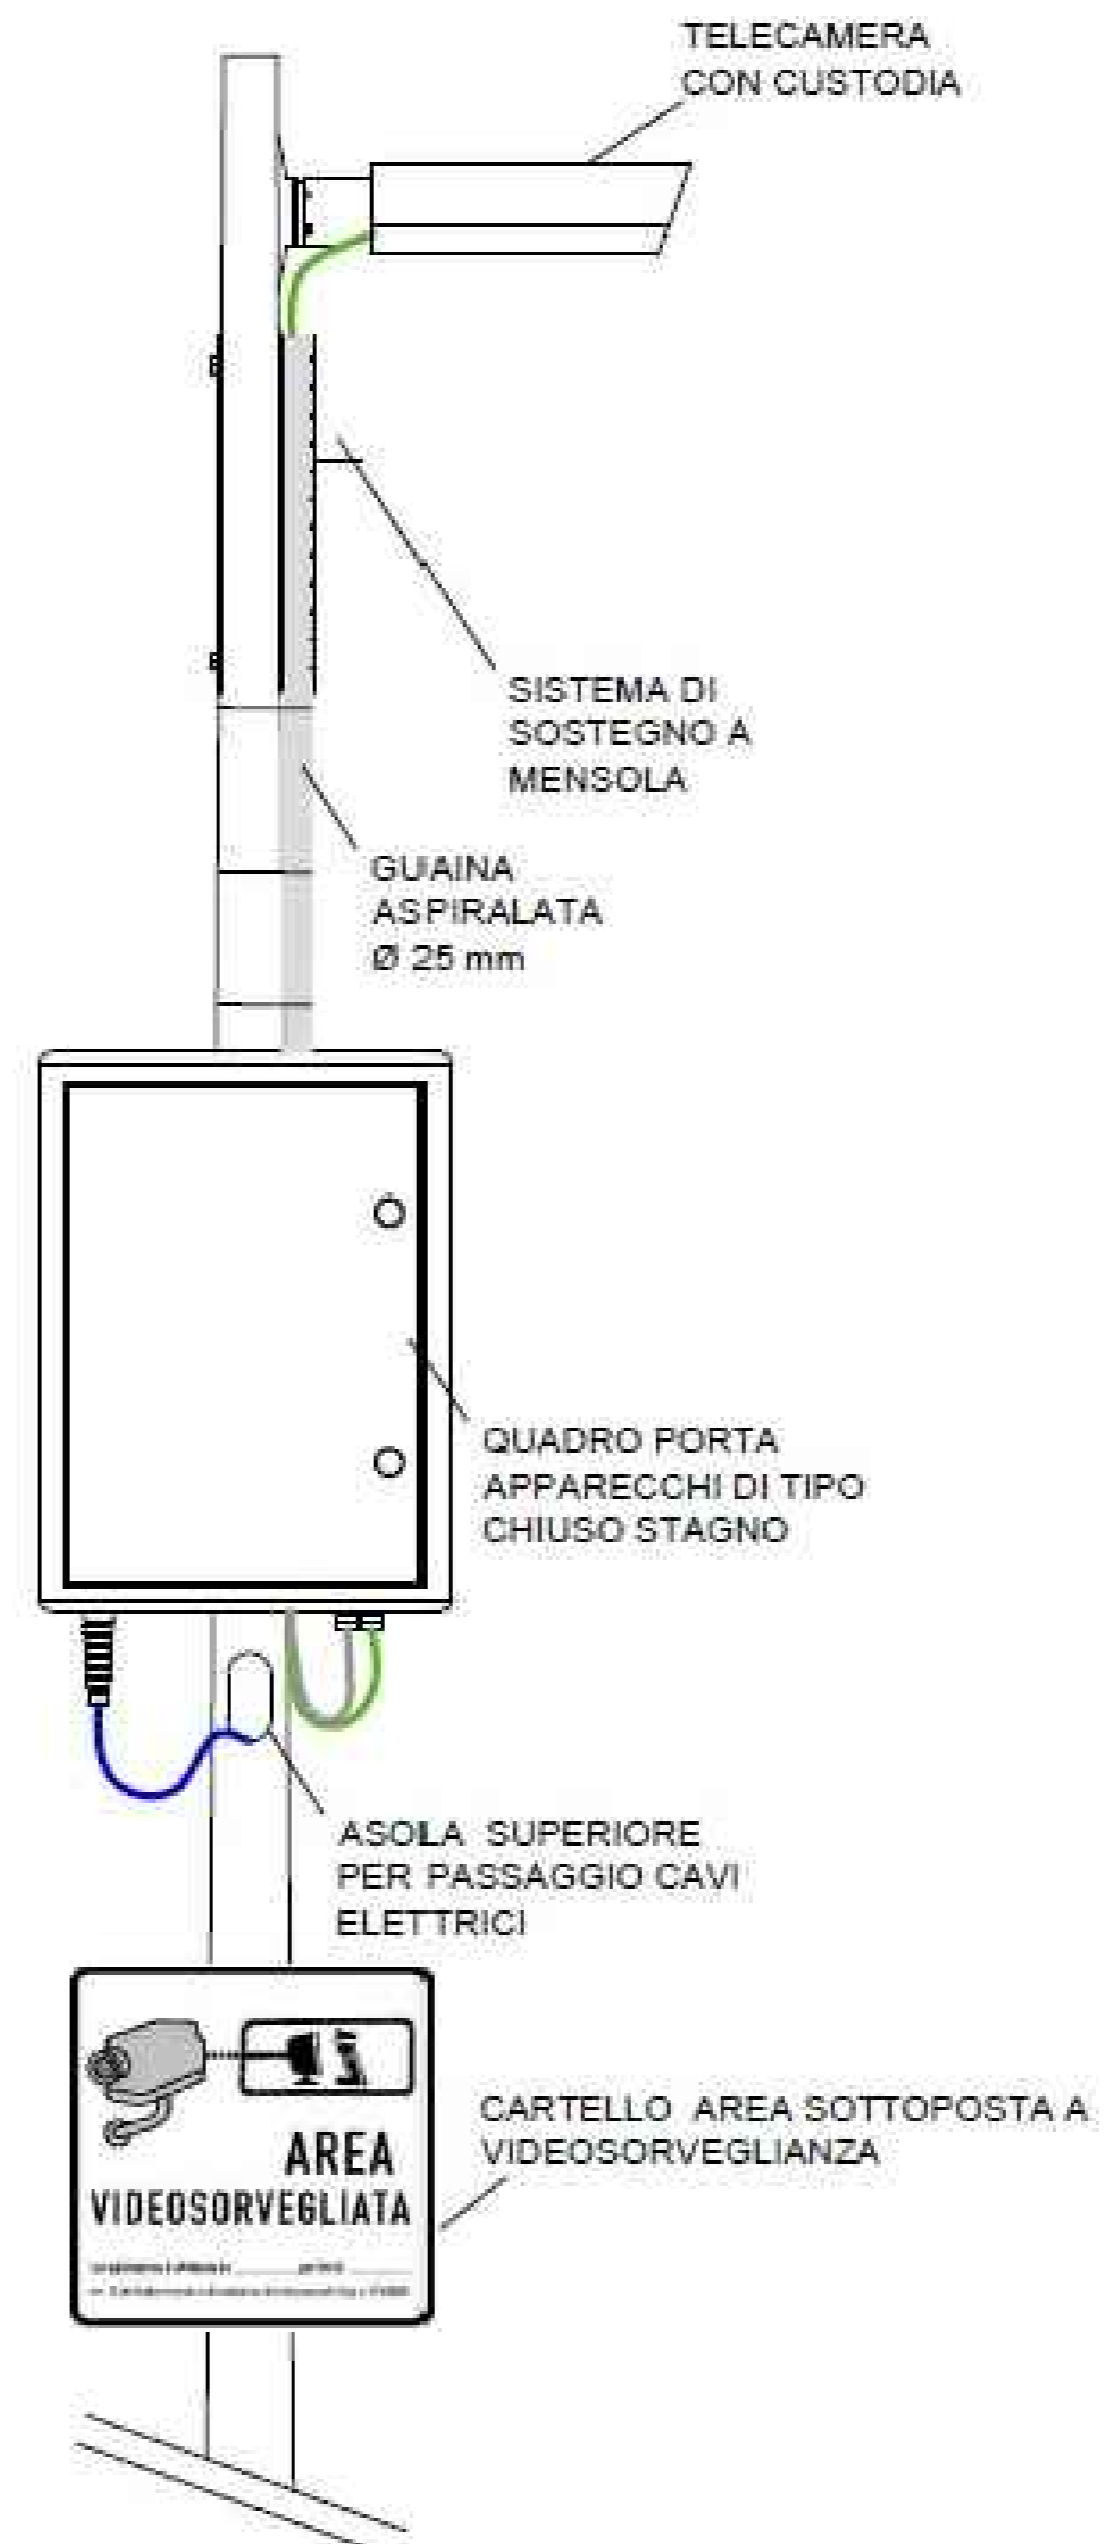


Particolare fronte quadro

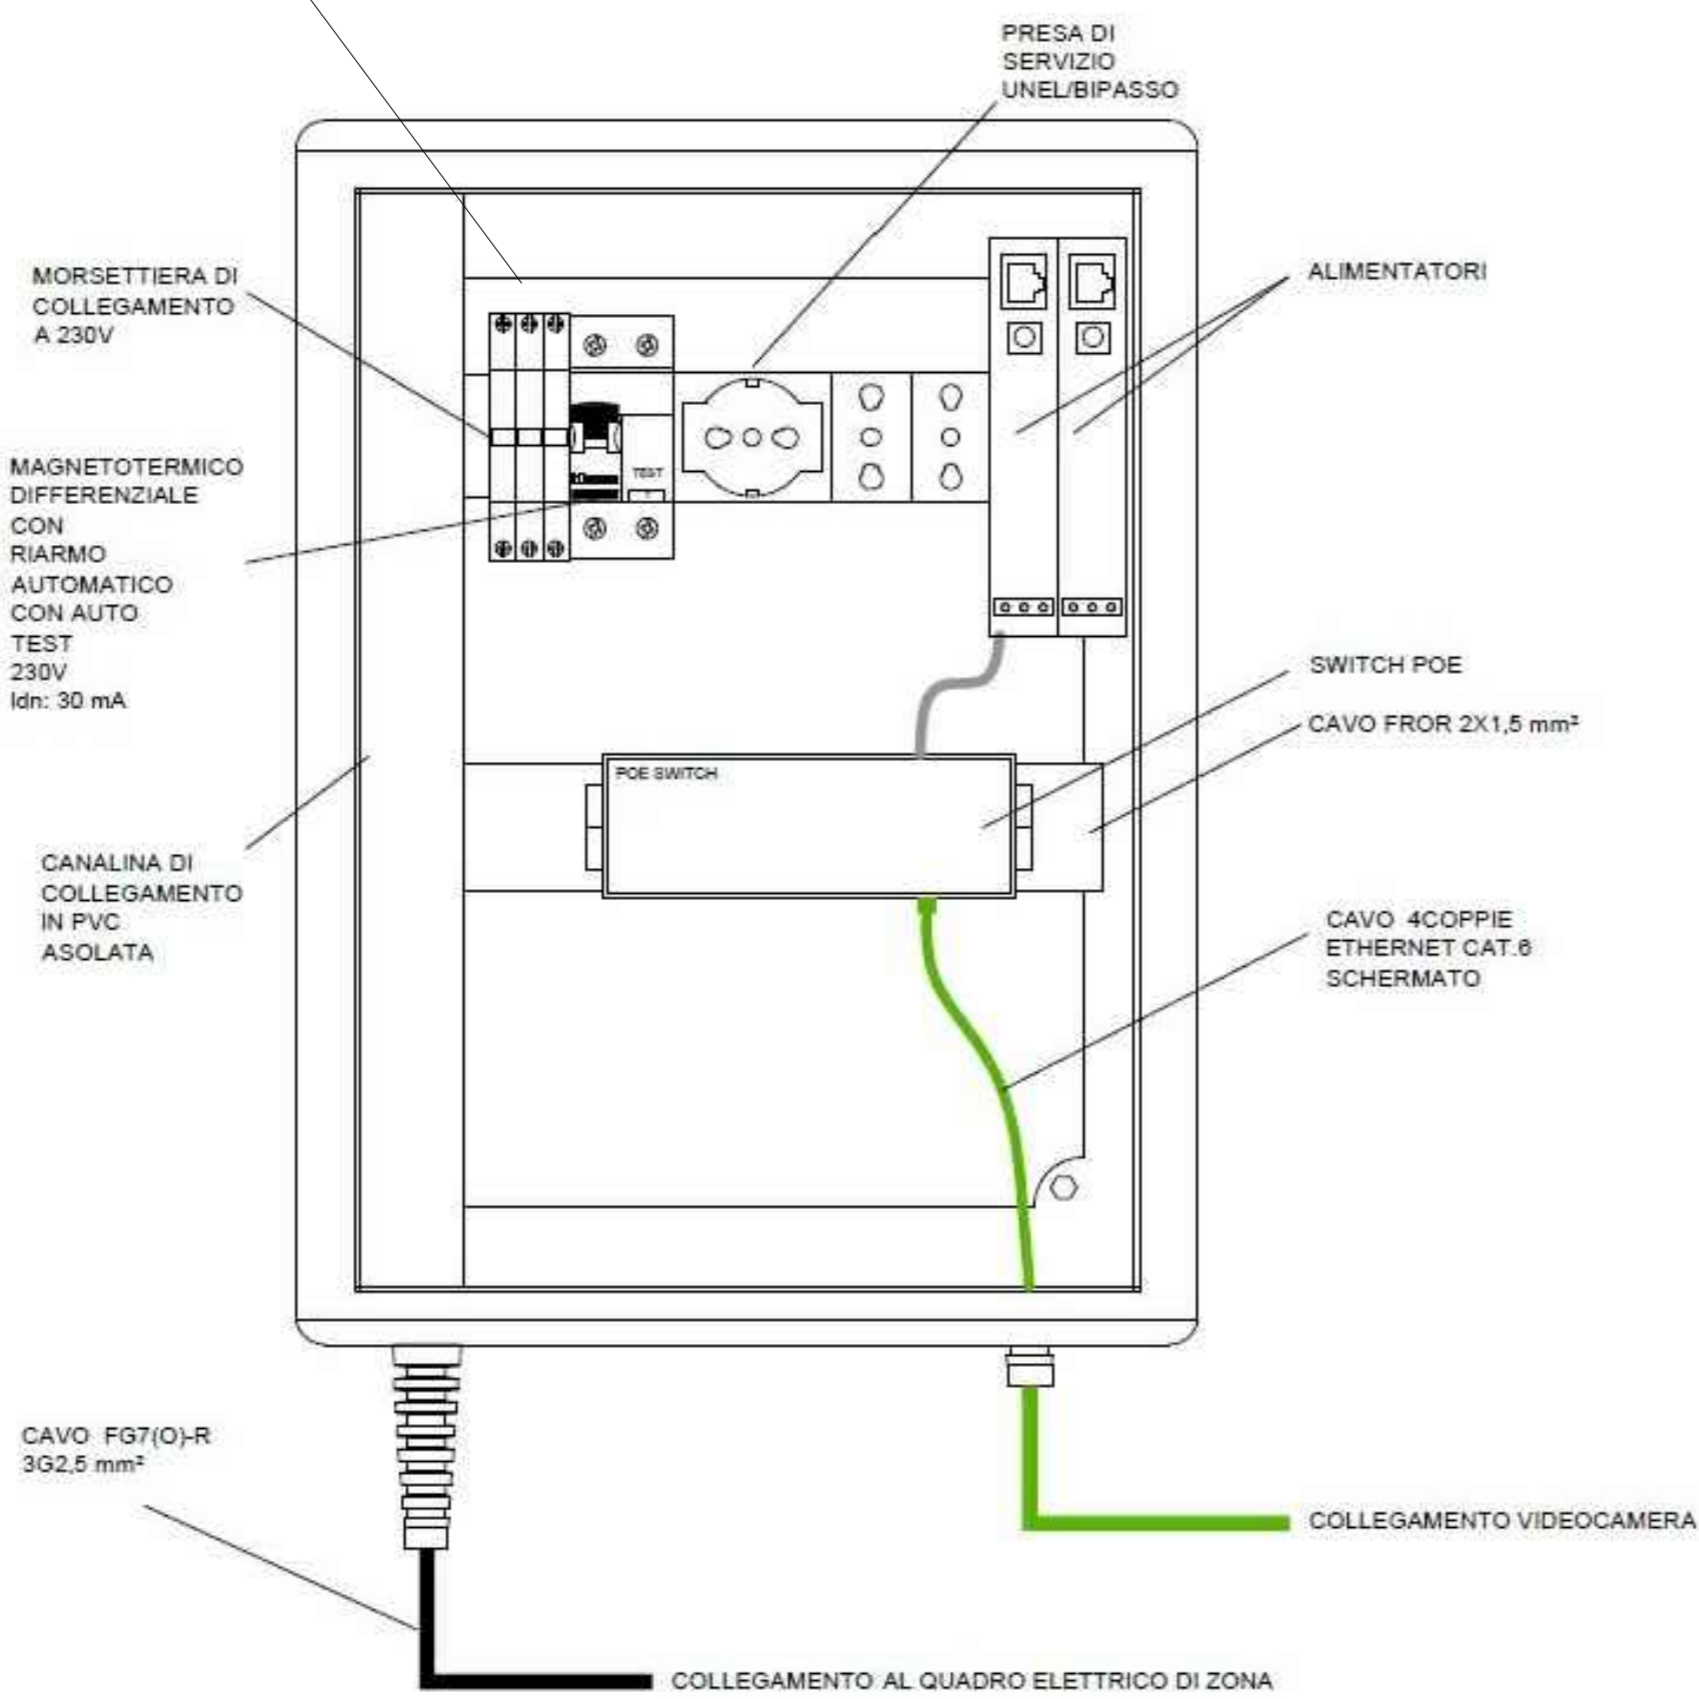

Adattatore a Palo



Palo esistente

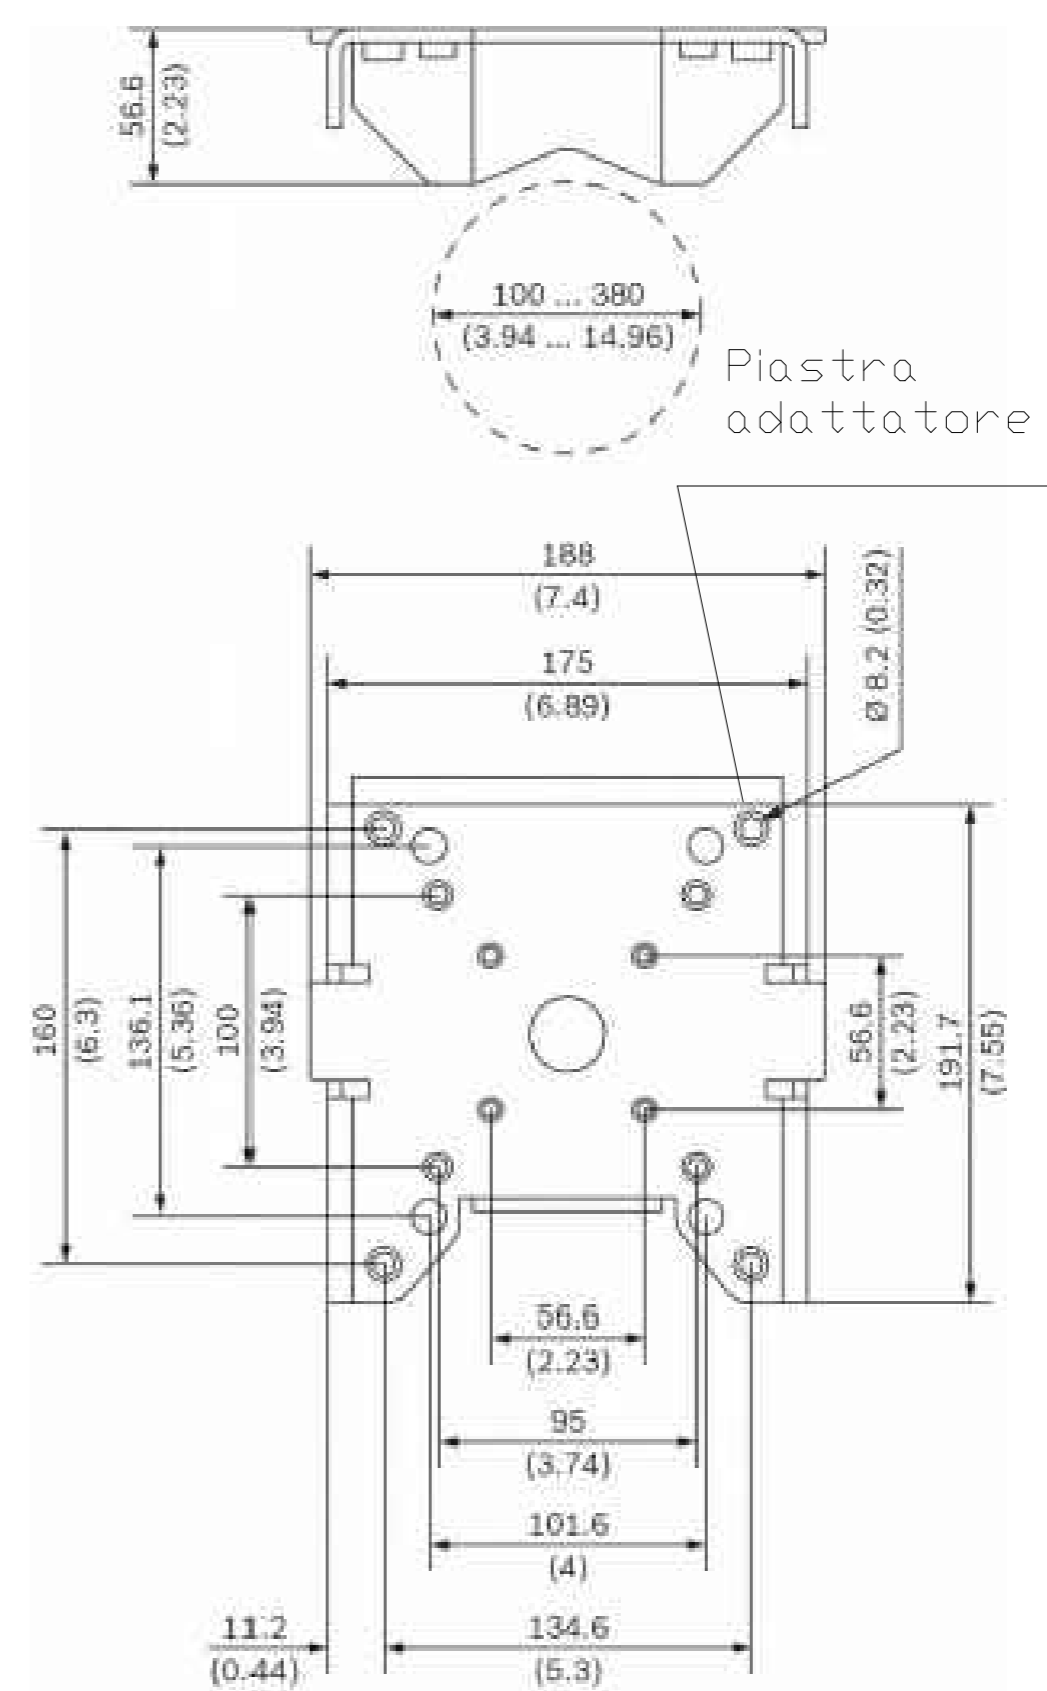

Dimensioni in mm (pollici)