


Pianta piano terra

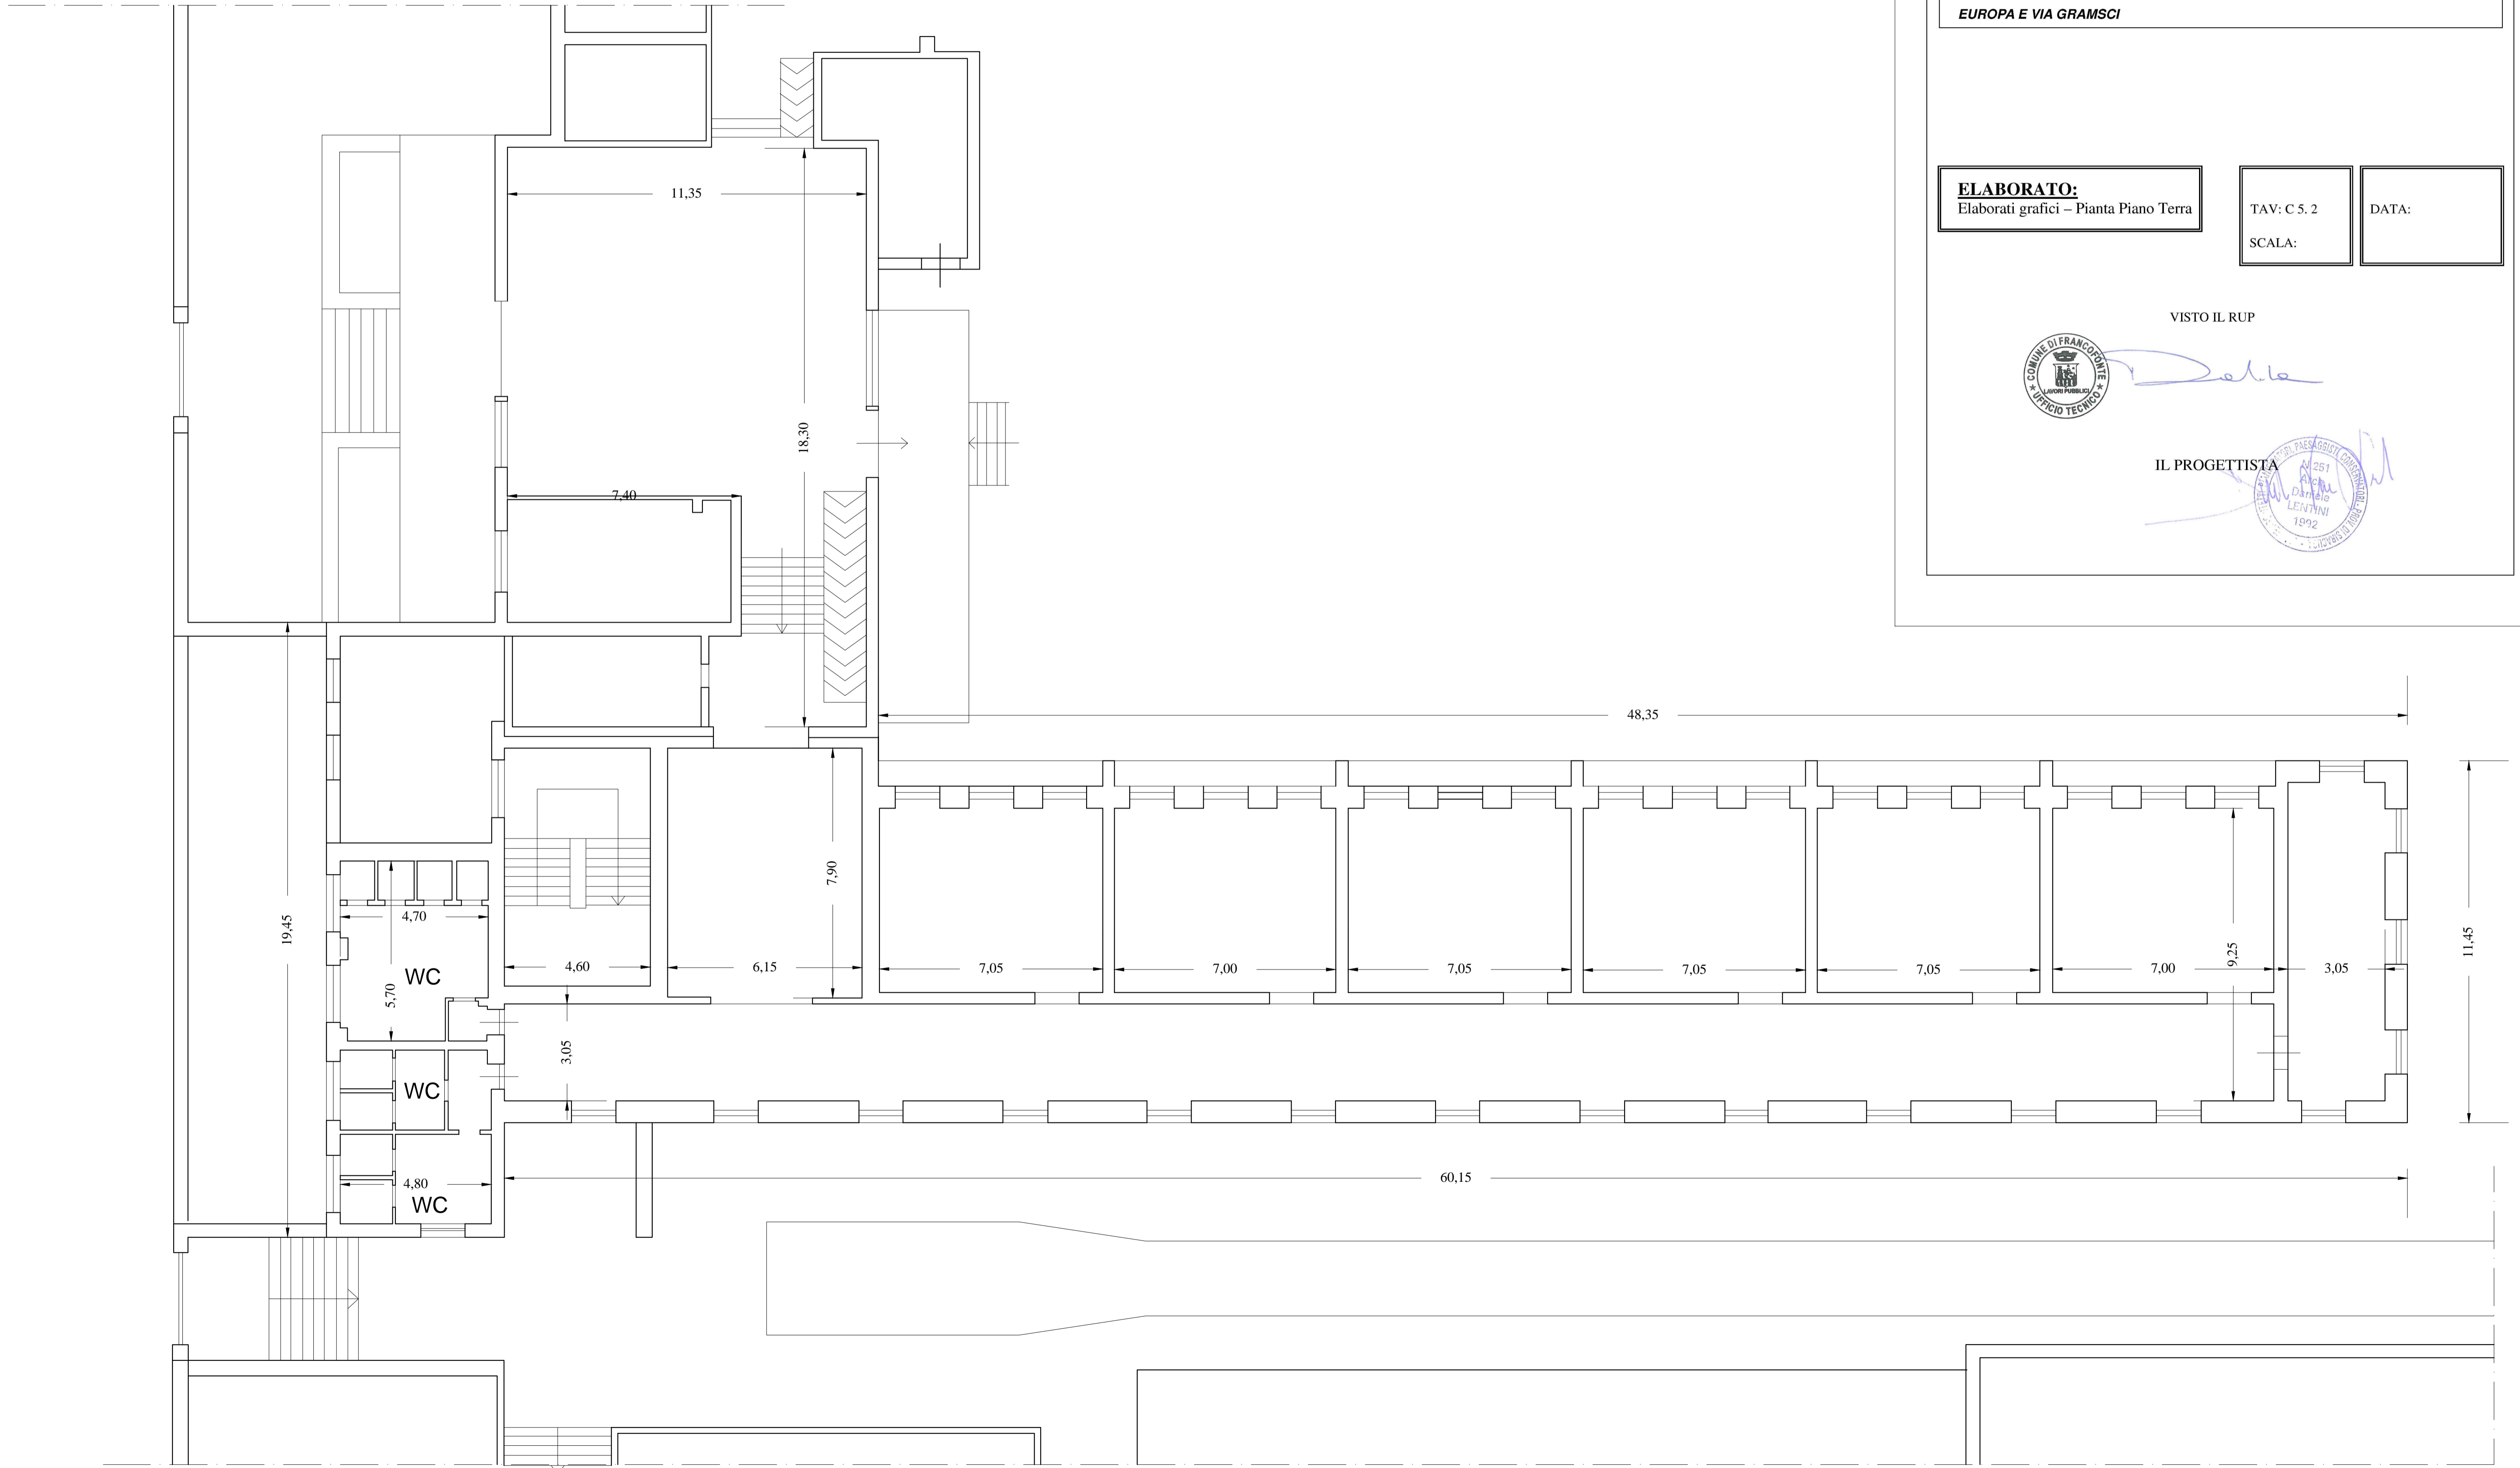

REGIONE SICILIANA
COMUNE DI FRANCOFONTE
(Prov. di Siracusa)

PROGETTO DEFINITIVO
(ART. 24 D.P.R. 207/2010 COMMA 1,2,3.)

OGGETTO:
LAVORI DI RIQUALIFICAZIONE DEL PLESSO SCOLASTICO "E. FERMI" DI VIA
EUROPA E VIA GRAMSCI

ELABORATO:
Elaborati grafici - Pianta Piano Terra

TAV: C 5. 2

DATA:

SCALA:

VISTO IL RUP



IL PROGETTISTA

Al 251
Alex
Dante
LENTINI
1992

