



LEGA NAZIONALE
DILETTANTI



REPUBBLICA
ITALIANA



REGIONE
SICILIANA



COMITATO OLIMPICO
NAZIONALE ITALIANO



COMUNE DI FRANCOFONTE

COMUNE DI FRANCOFONTE
PROVINCIA DI SIRACUSA

RIQUALIFICAZIONE DELLO STADIO COMUNALE



TAV. 24 ELABORATO: n. 24 Curva di Visibilità'

scala 1:50


VISTI ED APPROVAZIONI



IL PROGETTISTA (GEOM. GAETANO FARFAGLIO)



IL RUP (ARCH. DANIELE INSERRA)

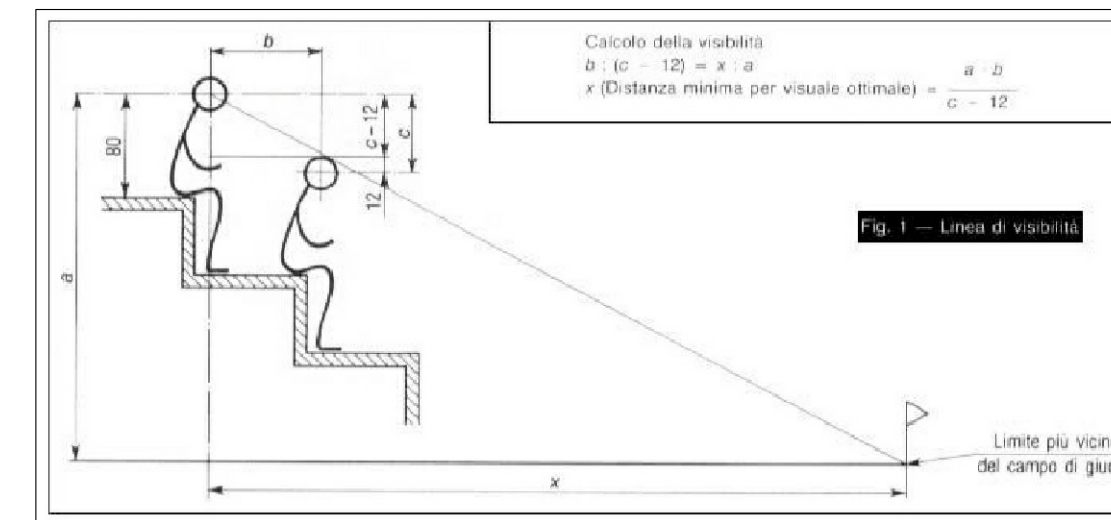


CALCOLO DELLA VISIBILITA'

$$b : (c - 12) = x : a$$

$$x \text{ (distanza minima per visuale ottimale)} = \frac{a * b}{c - 12}$$

$$80 : (50 - 12) = x : 620$$

$$x \text{ (distanza minima per visuale ottimale)} = \frac{620 * 80}{50 - 12} = 1305 \text{ cm}$$

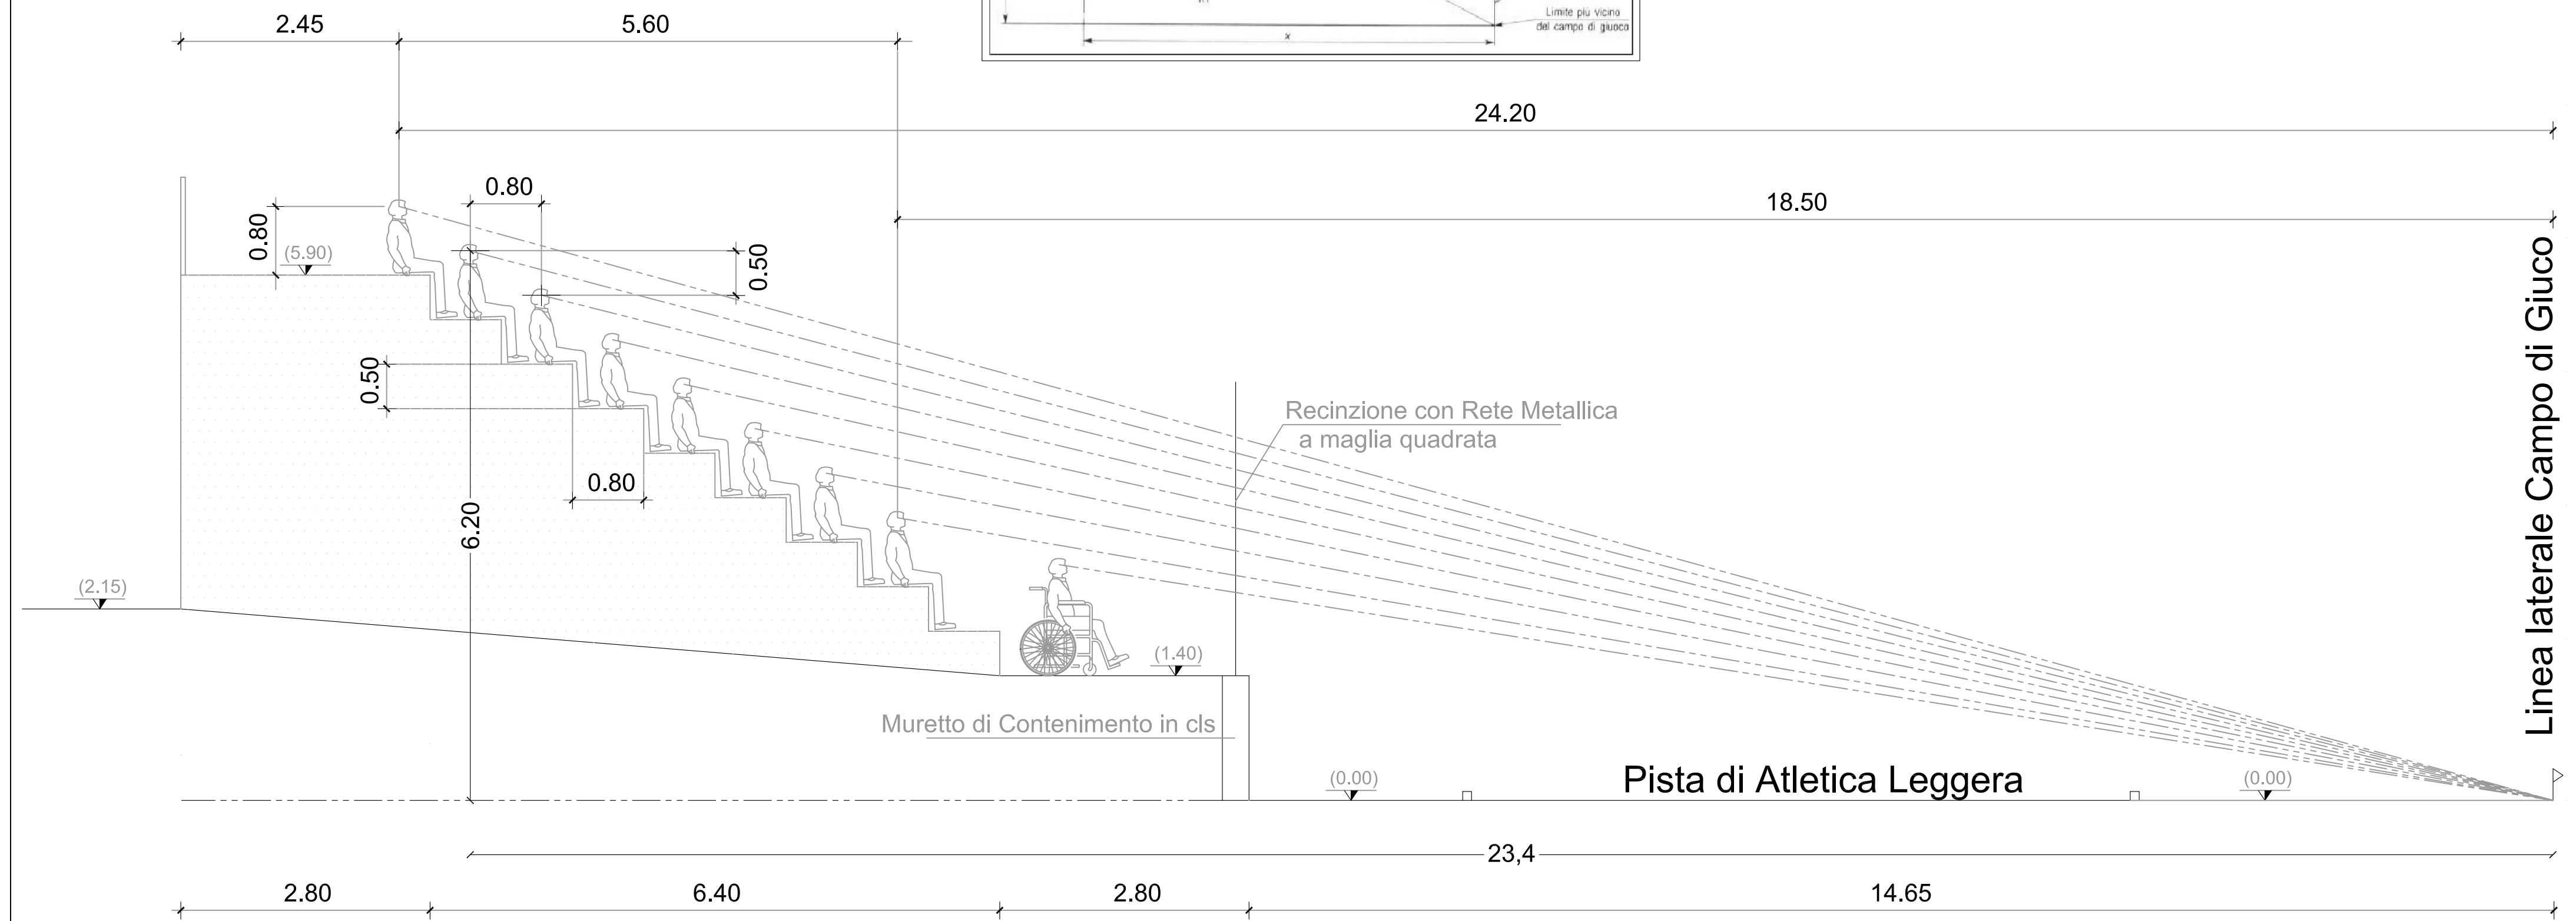

Studio Curva di Visibilità R. 1:50
In conformità alle norme Coni per l'Impiantistica Sportiva